

ООО "Инвестпроектстрой"

ОГРН 1209100017598, ИНН 9102269688
295017, Республика Крым, г. Симферополь, ул. Киевская, д.41, помещ.709, ком.1
+7 918 251 49 46 info@invps.ru

Капитальный ремонт производственно-бытового комплекса лит. В по
адресу: Республика Крым, г. Ялта, пгт. Кореиз, Мисхорский спуск, 5

Рабочая документация

Архитектурные решения
Основной комплект рабочих чертежей
07-04/26-АР

ООО "Инвестпроектстрой"

ОГРН 1209100017598, ИНН 9102269688
295017, Республика Крым, г. Симферополь, ул. Киевская, д.41, помещ.709, ком.1
+7 918 251 49 46 info@invps.ru

Капитальный ремонт производственно-бытового комплекса лит. В по
адресу: Республика Крым, г. Ялта, пгт. Кореиз, Мисхорский спуск, 5

Рабочая документация

Архитектурные решения
Основной комплект рабочих чертежей
07-04/26-АР

Директор

Меновщиков А. И.

Главный инженер проекта

Чесноков В. Ю.

2026

Ведомость рабочих чертежей основного комплекта 07-04/26-АР

Лист	Наименование	Примечание
1	Ведомость рабочих чертежей (начало)	
2	Ведомость рабочих чертежей (окончание)	
3	Общие данные (начало)	
4	Общие данные	
5	Общие данные	
6	Общие данные	
7	Общие данные (окончание)	
8	Схематический план на отм. 0,000	
9	Схематический план на отм. +2,900	
10	План на отм. 0,000	
11	План на отм. +2,900	
12	План кровли на отм. +6.185.	
13	Разрез 1-1	
14	Разрез 2-2	
15	Фасад 1 - 6	
16	Фасад А - В	
17	Фасад 6 - 1	
18	Фасад В - А	
19	Ведомость отделки фасадов	
20	Раскладка сэндвич-панелей Фасад 1 - 6	
21	Раскладка сэндвич-панелей Фасад А - В	
22	Раскладка сэндвич-панелей Фасад 6 - 1	
23	Раскладка сэндвич-панелей Фасад В - А	
24	Раскладка кровельные сэндвич-панели	
25	Лестница и поручень (Разрез)	
26	Лестница и поручень Б - В	
27	Лестница и поручень А - Б	

Ведомость рабочих чертежей основного комплекта 07-04/26-АР

Взам. инв. №		26	Лестница и поручень Б - В				
		27	Лестница и поручень А - Б				

Ведомость рабочих чертежей основного комплекта 07-04/26-АР											
Подпись и дата							07-04/26-АР				
							Капитальный ремонт производственно-бытового комплекса лит. В по адресу: Республика Крым, г. Ялта, пгт. Кореиз, Мисхорский спуск, 5				
Инв. № подл.		Изм.	Кол.уч	Лист	№док.	Подп.	Дата				
		Разработал		Корсак			06.26		Стадия	Лист	Листов
		Проверил		Меновщиков			06.26	Р	1	44	
		Н.контр.		Меновщиков			06.26				
		ГИП		Чесноков			06.26				
		Ведомость рабочих чертежей (начало)							000 "Инвестпроектстрой"		

Ведомость рабочих чертежей основного комплекта 07-04/26-АР

Лист	Наименование	Примечание
28	Спецификация элементов заполнения витражного остекления	
29	Ведомость заполнения дверных проемов	
30	Экспликация полов	
31	Узлы зашивки ГКЛВ	
32	Узлы зашивки ГКЛВ	
33	Узлы подвесной потолок гкл	
34	Узлы подвесной потолок гкл	
35	Фрагмент сечения	
36	Фрагмент сечения	
37	Узлы	
38	Узлы	
39	Узлы	
40	Узлы	
41	Ведомость внутренней отделки помещений – Первый этаж (начало)	
42	Ведомость внутренней отделки помещений – Первый этаж (окончание)	
43	Ведомость внутренней отделки помещений – Второй этаж (начало)	
44	Ведомость внутренней отделки помещений – Второй этаж (окончание)	

Взам. инв. №										
Подпись и дата							07-04/26-АР			
							Капитальный ремонт производственно-бытового комплекса лит. В по адресу: Республика Крым, г. Ялта, пгт. Корейз, Мисхорский спуск, 5			
	Изм.	Кол.уч	Лист	№ док.	Подп.	Дата				
Разработал	Корсак				06.26			Стадия	Лист	Листов
Проверил	Меновщиков			06.26	Р			2		
Н.контр.	Меновщиков			06.26	000 "Инвестпроектстрой"					
ГИП	Чесноков			06.26						
Инв. № подл.						Ведомость рабочих чертежей (окончание)				

Общие указания

1. Рабочая документация разработана на основании задания на капитальный ремонт, технического заключения по результатам обследования существующего здания лит. В, утвержденной проектной документацией в соответствии с заданием на проектирование и требованиями действующих технических регламентов, стандартов, сводов правил, других документов, содержащих установленные требования.

2. Перечень ссылочных нормативных документов:

ГОСТ Р 21.101-2020 Система проектной документации для строительства. Основные требования к проектной и рабочей документации.

СП 1.13130.2020 Системы противопожарной защиты. Эвакуационные пути и выходы.

СП 2.13130.2020 Системы противопожарной защиты. Обеспечение огнестойкости объектов защиты.

СП 4.13130.2013 Системы противопожарной защиты. Ограничение распространения пожара на объектах защиты.

СП 17.13330.2017 Кровли. Актуализированная редакция СНиП II-26-76.

СП 20.13330.2016 Нагрузки и воздействия. Актуализированная редакция СНиП 2.01.07-85*.

СП 29.13330.2011 Полы. Актуализированная редакция СНиП 2.03.13-88.

СП 56.13330.2022 Производственные здания. Актуализированная редакция СНиП 31-03-2001 (в части бытовых помещений).

СП 59.13330.2020 Доступность зданий и сооружений для маломобильных групп населения.

СП 70.13330.2012 Несущие и ограждающие конструкции. Актуализированная редакция СНиП 3.03.01-87.

СП 131.13330.2020 Строительная климатология.

СП 14.13330.2018 Строительство в сейсмических районах (Республика Крым, г. Ялта).

3. Капитальный ремонт производится в существующем здании лит. В без изменения его габаритов. Объект расположен по адресу: Республика Крым, г. Ялта, пгт. Кореиз, Мисхорский спуск, 5.

Инв. № подл.	Подпись и дата	Взам. инв. №										

4. Рабочая документация соответствует требованиям Федерального закона от 22 июля 2008 г. № 123-ФЗ «Технический регламент о требованиях пожарной безопасности» и Федерального закона от 30 декабря 2009 г. № 384-ФЗ «Технический регламент о безопасности зданий и сооружений», действующих стандартов, сводов правил, требованиям экологических, санитарно-гигиенических, противопожарных и других норм, действующих на территории Российской Федерации, и обеспечивают безопасную для жизни и здоровья людей эксплуатацию объекта при соблюдении предусмотренных рабочими чертежами мероприятий.

5. Характеристики здания с учетом требований Федерального закона № 123-ФЗ:

уровень ответственности здания — нормальный

степень огнестойкости здания — III

класс конструктивной пожарной опасности — C0

класс функциональной пожарной опасности — Ф1.3 (многоквартирные жилые дома, в том числе общежития квартирного типа)

6. За условную отметку 0,000 принят уровень чистого пола первого этажа, что соответствует абсолютной отметке 94,51

7. Перечень видов работ, которые оказывают влияние на безопасность здания или сооружения и для которых необходимо составлять акты освидетельствования скрытых работ, ответственных конструкций и участков сетей инженерно-технического обеспечения:

- а) Устройство гидроизоляции (в зоне замены конструкций).
- б) Акт освидетельствования строительных конструкций на обеспечение требуемого предела огнестойкости.
- в) Акт освидетельствования заполнения проемов в противопожарных преградах.
- г) Акт о применении продукции (оборудования и материалов), подлежащей обязательной сертификации в области пожарной безопасности.
- д) Акт на восстановление / усиление элементов существующего металлического каркаса.
- е) Акт на демонтаж старых ограждающих конструкций (стен).
- ж) Акт на монтаж новых ограждающих конструкций (сэндвич-панелей).
- з) Акт на установку дверных блоков.

Инв. № подл.	Взам. инв. №	Подпись и дата	07-04/26-AP									
			Капитальный ремонт производственно-бытового комплекса лит. В по адресу: Республика Крым, г. Ялта, пгт. Кореиз, Мисхорский спуск, 5									
			Изм.	Кол.уч.	Лист	№ док.	Подп.	Дата				
			Разработал	Корсак				06.26		Стадия	Лист	Листов
			Проверил	Меновщиков				06.26		Р	4	
			Н.контр.	Меновщиков				06.26				
			ГИП	Чесноков				06.26	Общие данные		ООО "Инвестпроектстрой"	

8. Все существующие и вновь устанавливаемые металлические конструкции (каркас, закладные, крепеж) до монтажа или после очистки от коррозии обработать антикоррозионным составом в соответствии с СП 28.13330.2017. В условиях прибрежной зоны г. Ялта предусмотреть усиленную антикоррозионную защиту.

9. При производстве ремонтно-строительных работ, при демонтаже, монтаже и транспортировке конструкций необходимо соблюдение всех требований правил производства работ и техники безопасности: СП 48.13330.2019; Приказ Министерства труда и социальной защиты РФ от 1 июня 2015 г. № 336н; Приказ Министерства труда и социальной защиты РФ от 17 сентября 2014 г. № 642н.

10. Работы по демонтажу старых ограждающих конструкций (стен), восстановлению / усилению существующего металлического каркаса (при необходимости), а также монтажу новых ограждающих конструкций из сэндвич-панелей выполнять в соответствии с чертежами рабочей документации марки 07-04/26-АР, проектом производства работ и требованиями СП 70.13330.2012. До начала работ выполнить вскрытие и обследование скрытых узлов сопряжений каркаса. При производстве работ в зимних условиях руководствоваться разделом 9 СП 70.13330.2012.

11. Все отделочные работы производить в соответствии с рабочей документацией, проектом производства работ, СП 71.13330.2017 «Изоляционные и отделочные покрытия».

12. Объемы работ уточнены по результатам обмеров существующего здания и дефектной ведомости. Расчет объемов новых конструкций выполнен по чертежам рабочей документации с учетом проектных габаритов.

13. Конструкции здания после капитального ремонта:

Несущий каркас – существующий металлический (стальной) каркас после восстановления / усиления.

Наружные стены (вновь монтируемые) – сэндвич-панели толщиной 100 мм.

Внутренние перегородки – из гипсокартонных листов толщиной 50-100-125 мм по металлическому каркасу.

Перемычки в проемах – металлические (существующие после проверки или вновь устанавливаемые).

Взам. инв. №		Подпись и дата							07-04/26-АР			
									Капитальный ремонт производственно-бытового комплекса лит. В по адресу: Республика Крым, г. Ялта, пгт. Кореиз, Мисхорский спуск, 5			
Инв. № подл.			Изм.	Кол.уч.	Лист	№ док.	Подп.	Дата		Стадия	Лист	Листов
			Разработал	Корсак			06.26					
			Проверил	Меновщиков			06.26					
			Н.контр.	Меновщиков			06.26					
			ГИП	Чесноков			06.26					
Общие данные									000 "Инвестпроектстрой"			

устанавливаемые).

14. по ГОСТ Р 57327-2016 (в соответствии с требуемыми пределами огнестойкости).

15. Узлы примыкания конструкций выполнять с соблюдением предела огнестойкости, в соответствии с требованием СП 2.13130.2020.

16. При производстве работ по сварке (восстановление / усиление каркаса, монтаж новых элементов) обеспечить контроль качества сварных швов в соответствии с требованиями СП 70.13330.2012.

17. Ведомость основных комплектов рабочих чертежей включена в состав рабочей документации марки 07-04/26-АР.

Инв. № подл.	Инв. №	Взам. инв. №	Подпись и дата										
Инв. № подл.	Инв. №	Взам. инв. №	Подпись и дата							07-04/26-АР			
										Капитальный ремонт производственно-бытового комплекса лит. В по адресу: Республика Крым, г. Ялта, пгт. Кореиз, Мисхорский спуск, 5			
				Изм.	Кол.уч	Лист	№док.	Подп.	Дата				
				Разработал	Корсак			06.26			Стадия	Лист	Листов
				Проверил	Меновщиков			06.26			Р	6	
Н.контр.	Меновщиков			06.26									
ГИП	Чесноков			06.26									
						Общие данные		ООО "Инвестпроектстрой"					


Ведомость основных комплектов рабочих чертежей

<i>Обозначение</i>	<i>Наименование</i>	<i>Примечание</i>
07-04/26-ПР-ГП	Генеральный план	
07-04/26-ПР-АР	Архитектурные решения	
07-04/26-ПР-КЖ	Конструкции железобетонные	
07-04/26-ПР-КМ	Конструкции металлические	
07-04/26-ПР-ЭС	Электроснабжение	
07-04/26-ПР-ОВ	Отопление, вентиляция	
07-04/26-ПР-ВК	Внутренние системы водоснабжения и канализации	
07-04/26-ПР-СС	Сети связи	

Технико-экономические показатели

<i>Номер п/п</i>	<i>Наименование</i>	<i>Ед. изм.</i>	<i>До ре- конст- рукции</i>	<i>Примечание</i>
1	Площадь участка в границе землеотвода кад. № 90:25:04 0103:493	м2	105598.00	
2	Этажность здания	эт.	2	
3	Общая площадь	м2	333,27	
4	Строительный объём	м3	1 155	
5	Площадь застройки	м2	186.72	
6	Высота здания	м	6.185	
7	Полезная площадь	м2	317,45	
8	Площадь тех. помещений	м2	5.61	
9	Площадь служ. помещений	м2	11.21	

Инв. № подл.	Взам. инв. №	Подпись и дата	07-04/26-АР Капитальный ремонт производственно-бытового комплекса лит. В по адресу: Республика Крым, г. Ялта, пгт. Корейз, Мисхорский спуск, 5						Стадия	Лист	Листов
			Изм.	Кол.уч	Лист	№ док.	Подп.	Дата			
			Разработал	Корсак			06.26	Р	7		
			Проверил	Меновщиков			06.26				
			Н.контр.	Меновщиков			06.26				
			ГИП	Чесноков			06.26				
								Общие данные (окончание)		000 "Инвестпроектстрой"	

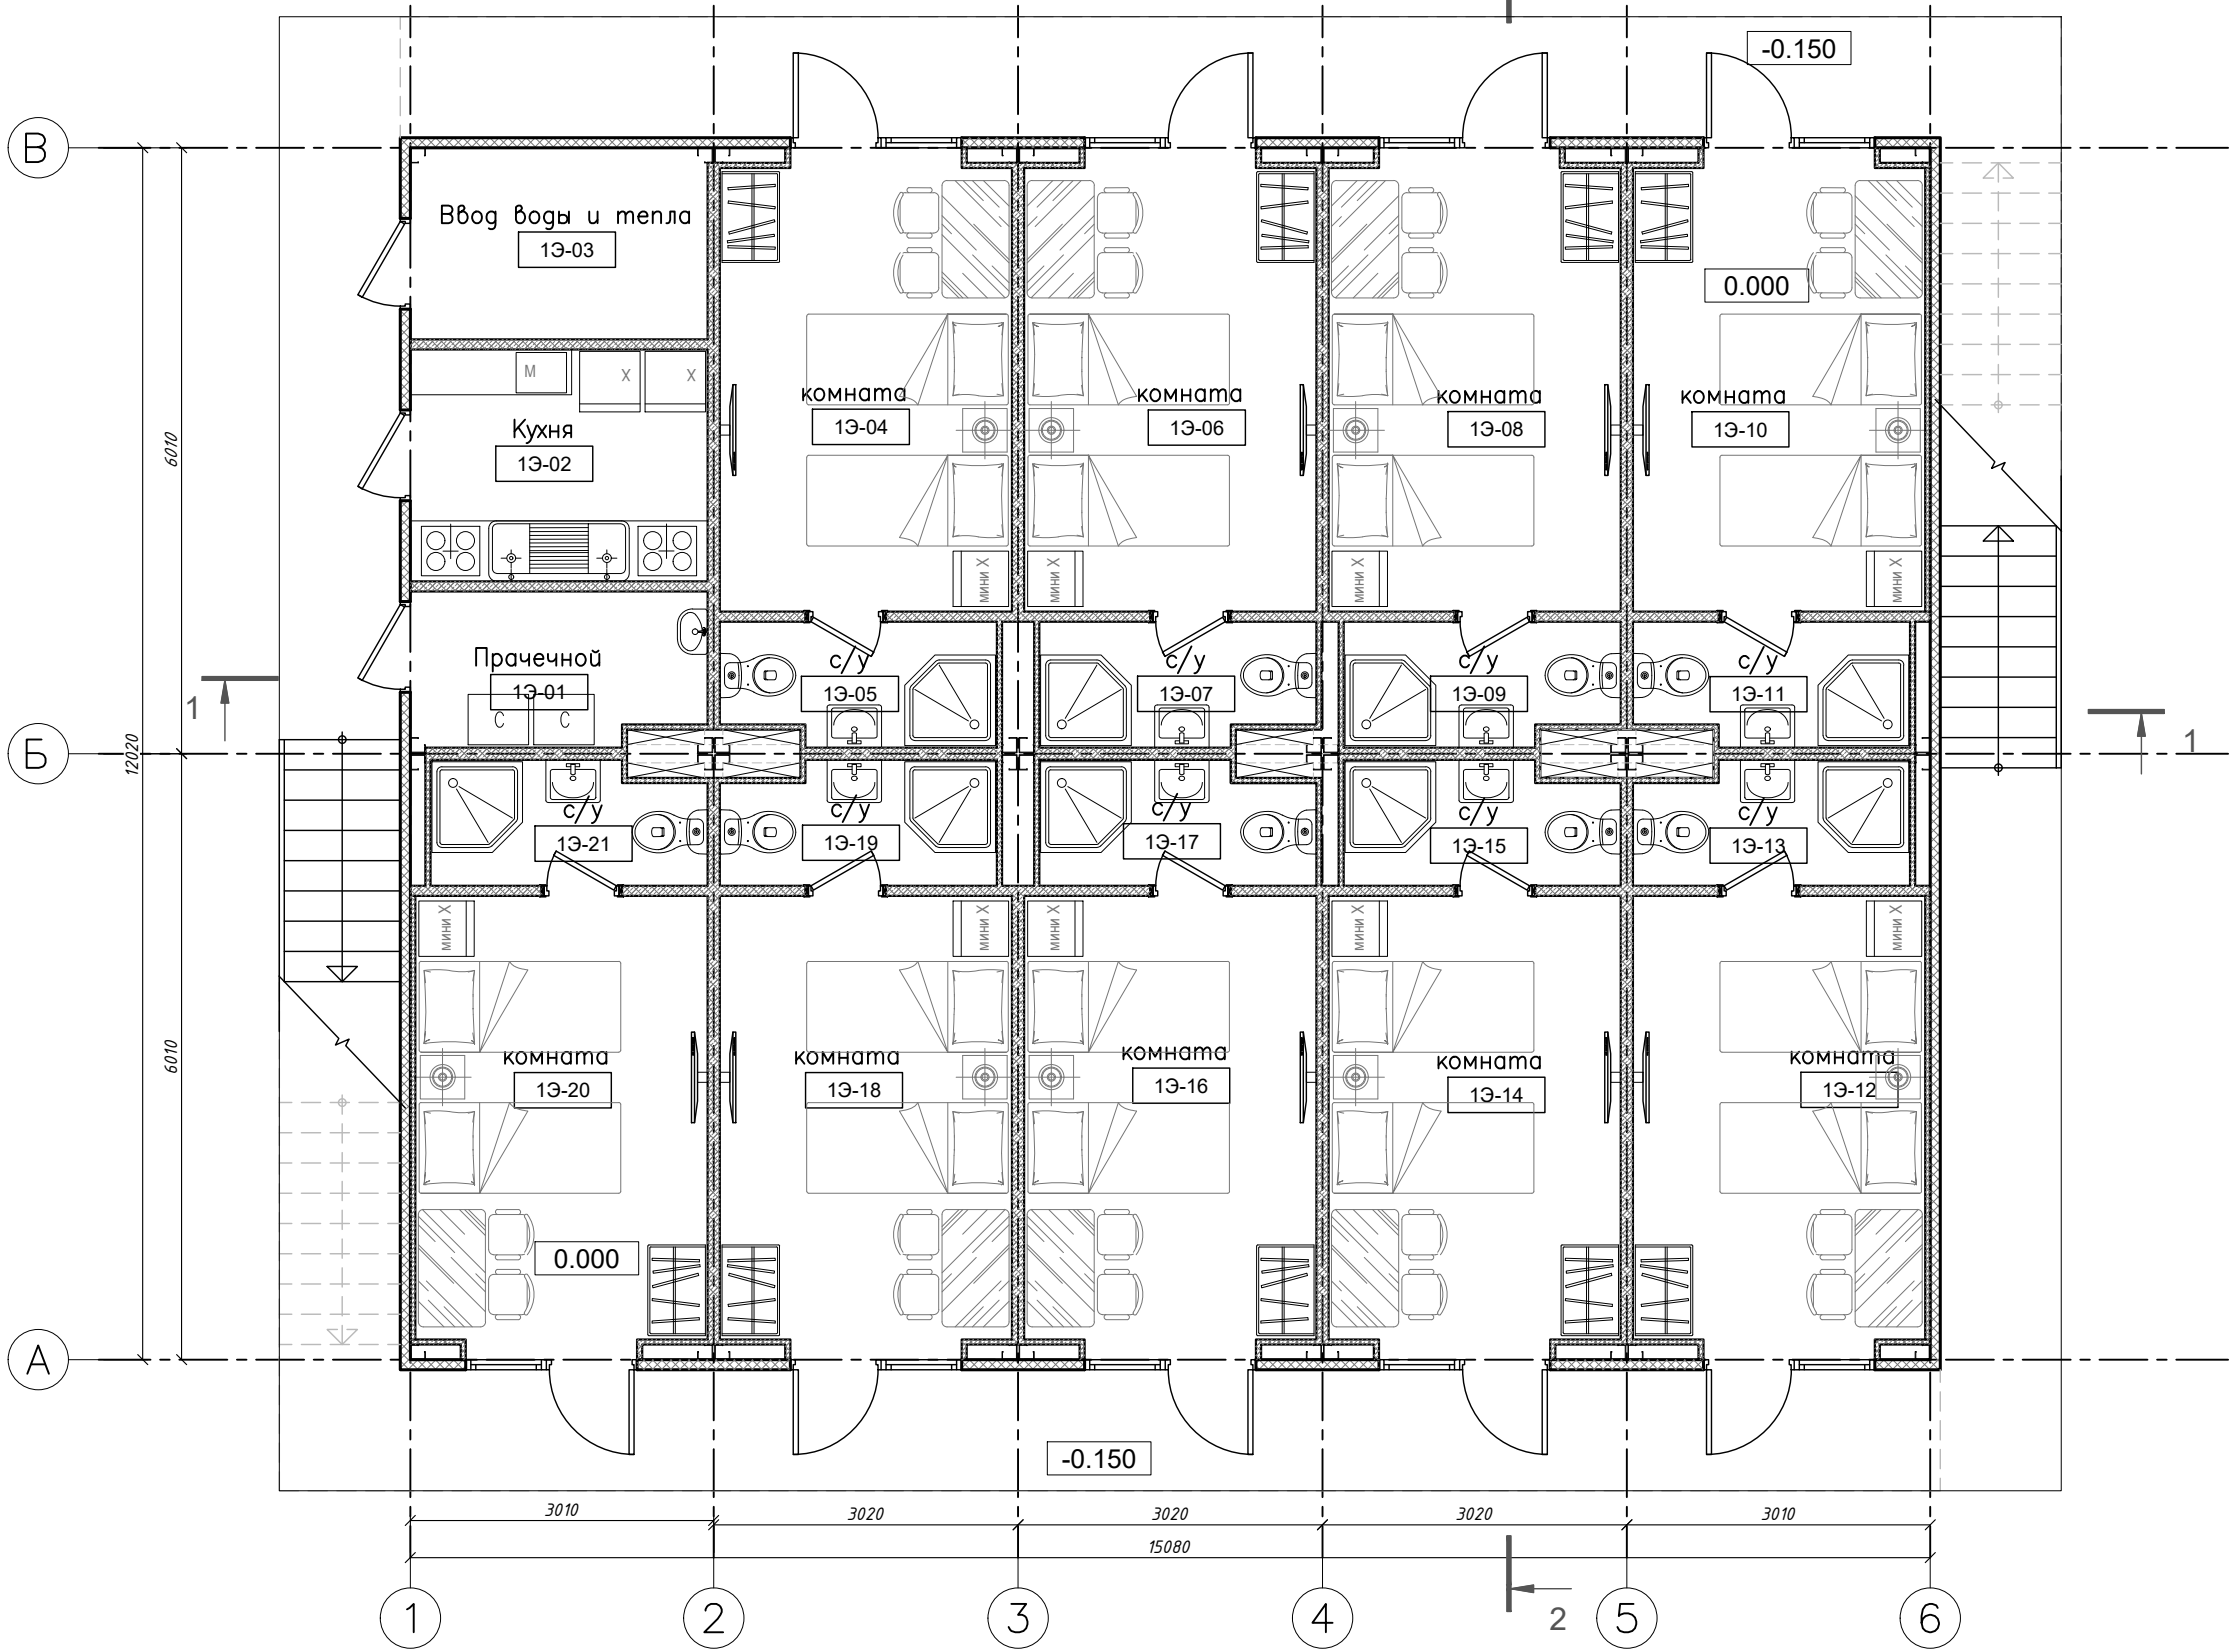

Экспликация помещений		
№ п/п	Наименование	Площадь м²
13-01	ПРАЧЕЧНОЙ	4.42м²
13-02	КУХНЯ	6.79м²
13-03	ВВОД ВОДЫ И ТЕПЛА	5.61м²
13-04	КОМНАТА	13.28м²
13-05	САНУЗЕЛ	3.23м²
13-06	КОМНАТА	13.28м²
13-07	САНУЗЕЛ	3.23м²
13-08	КОМНАТА	13.28м²
13-09	САНУЗЕЛ	3.23м²
13-10	КОМНАТА	13.50м²
13-11	САНУЗЕЛ	3.23м²
13-12	КОМНАТА	13.50м²
13-13	САНУЗЕЛ	3.23м²
13-14	КОМНАТА	13.28м²
13-15	САНУЗЕЛ	3.23м²
13-16	КОМНАТА	13.28м²
13-17	САНУЗЕЛ	3.23м²
13-18	КОМНАТА	13.28м²
13-19	САНУЗЕЛ	3.23м²
13-20	КОМНАТА	13.50м²
13-21	САНУЗЕЛ	3.23м²
ОБЩАЯ ПЛОЩАДЬ 1-ЭТАЖА:		166,07м2
ОБЩАЯ ПЛОЩАДЬ ПОМЕЩЕНИЙ ЗДАНИЯ:		334,27м2


Условные обозначения

- Стеновая сэндвич панель 100мм
- Панели ГКЛ

						07-04/26-AP				
						Капитальный ремонт производственно-бытового комплекса лит. В по адресу: Республика Крым, г. Ялта, пгт. Корез, Мисхорский спуск, 5				
Изм.	Кол.уч	Лист	№ док.	Подп.	Дата					
Разработал	Корсак				06.26			Стадия	Лист	Листов
Проверил	Меновщиков				06.26			Р	8	
Н.контр.	Меновщиков				06.26					
ГИП	Чесноков				06.26	Схематический план на отм. 0,000		ООО "Инвестпроектстрой"		

Взам. инв. №	
Подпись и дата	
Инв. № подл.	

План на отм. +2,900

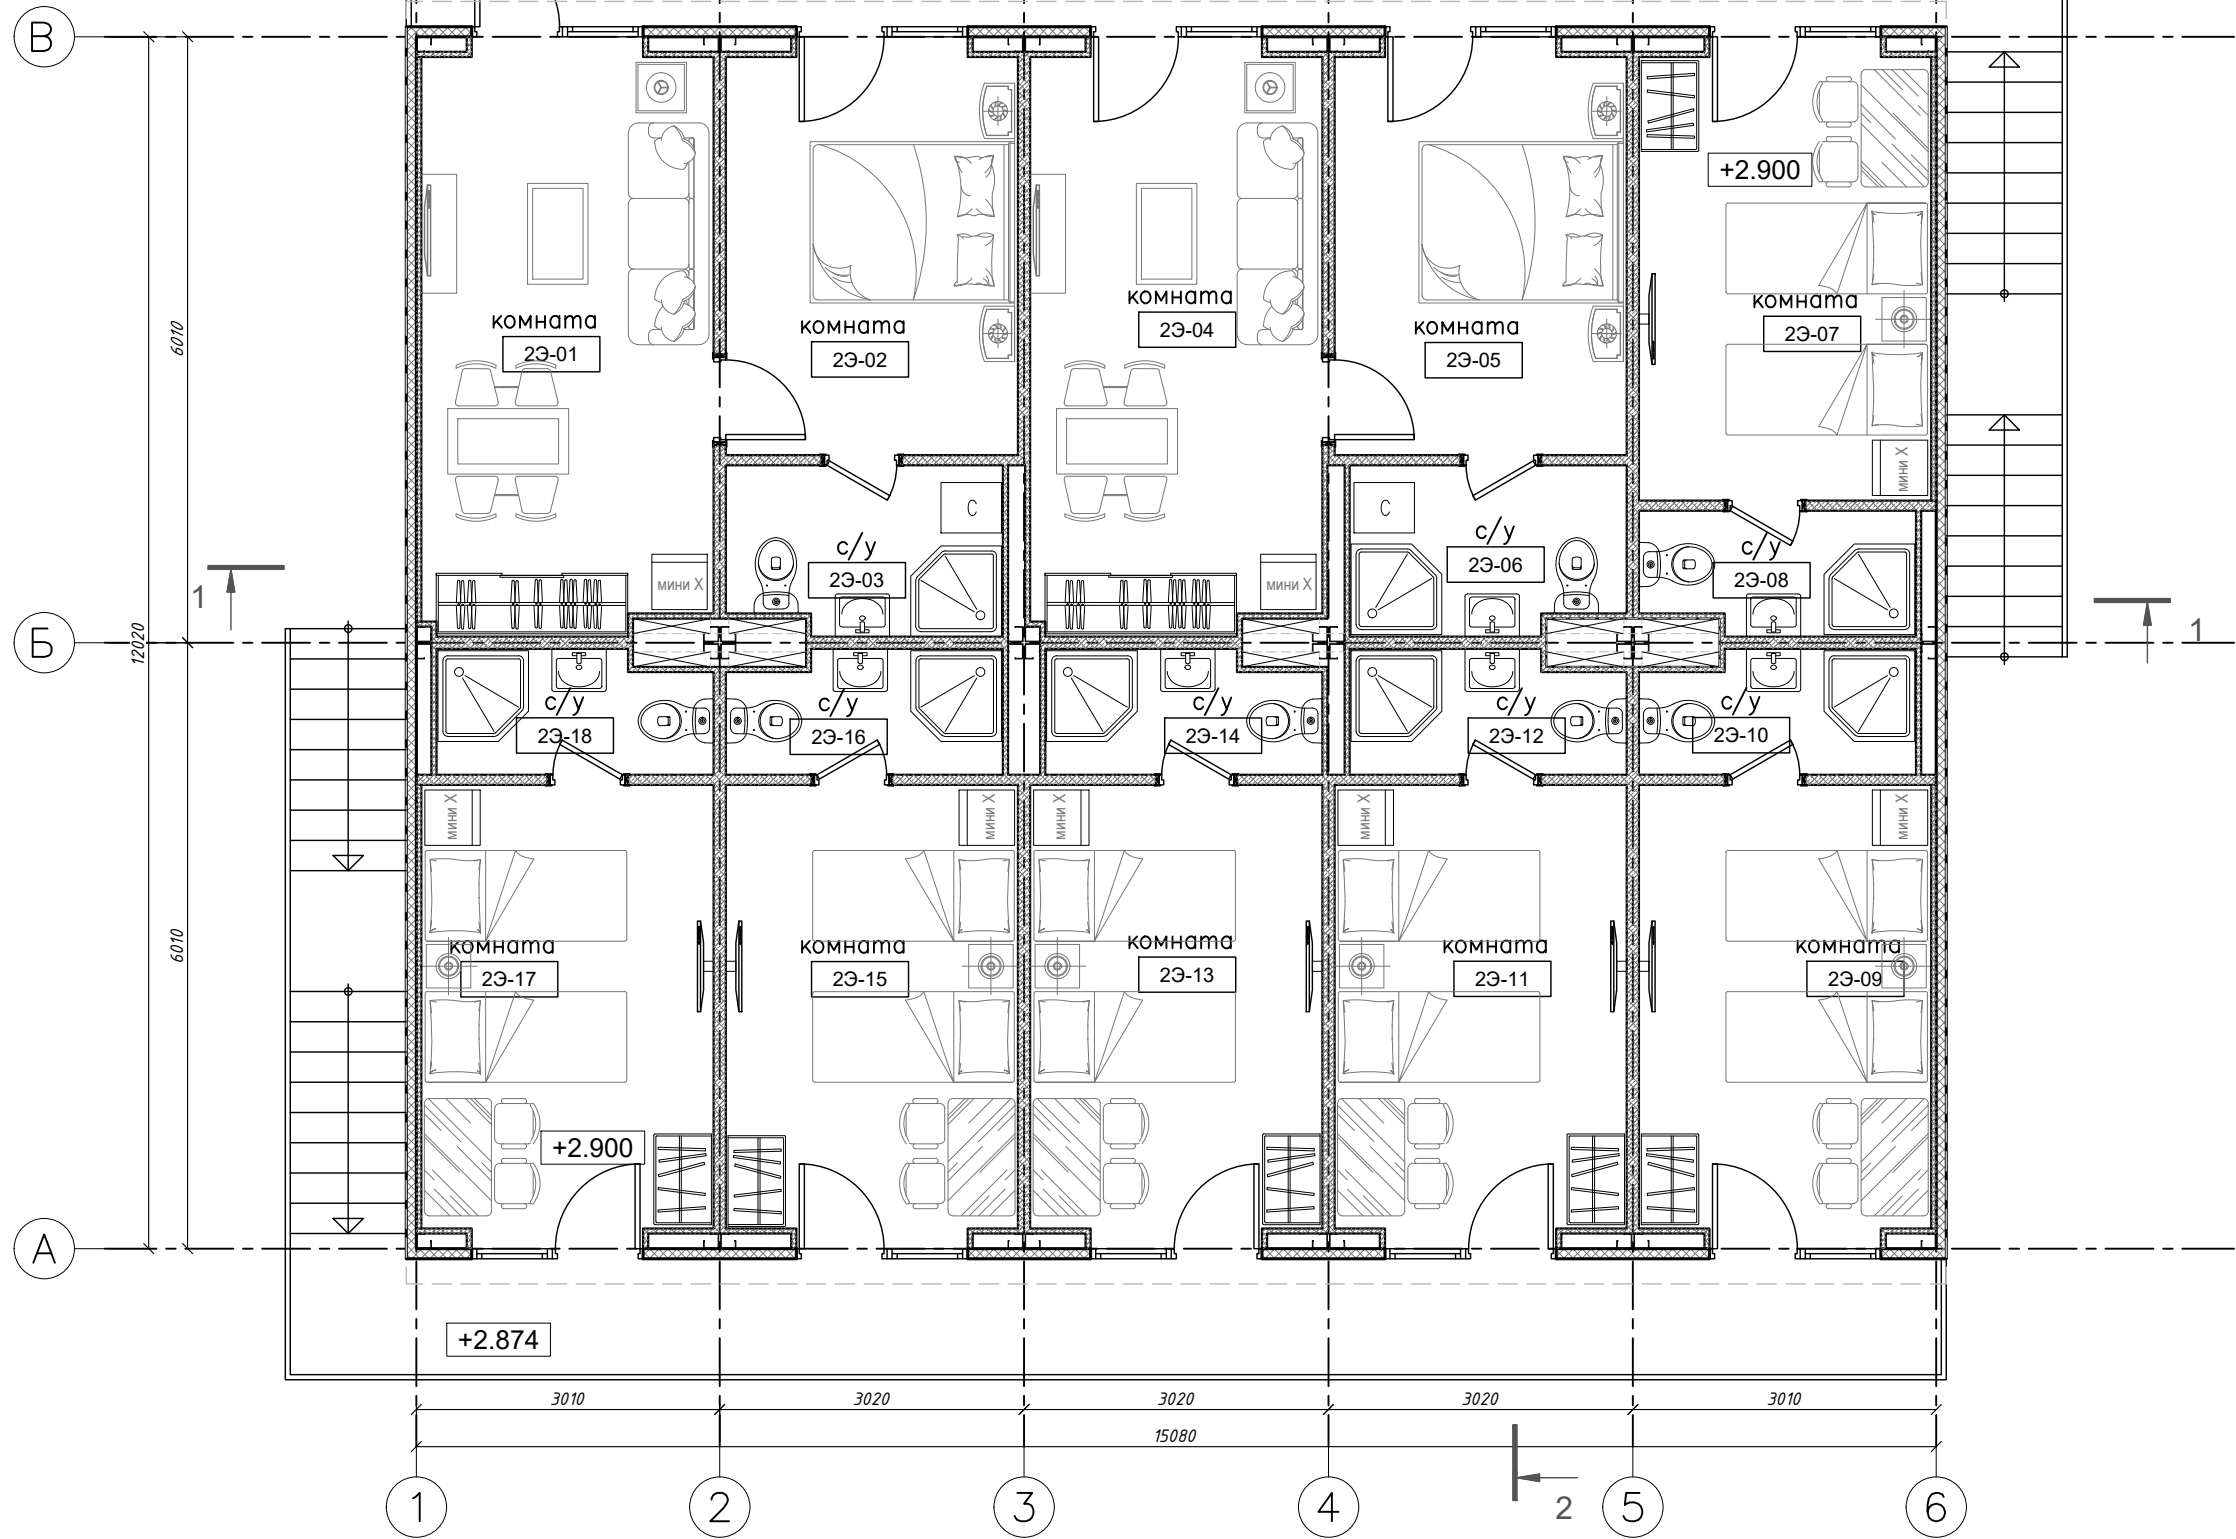

Экспликация помещений на отм. +2,900

Экспликация помещений		
№ п/п	Наименование	Площадь м²
23-01	КОМНАТА	17.43м²
23-02	КОМНАТА	11.98м²
23-03	САНУЗЕЛ	4.47м²
23-04	КОМНАТА	17.15м²
23-05	КОМНАТА	11.98м²
23-06	САНУЗЕЛ	4.47м²
23-07	КОМНАТА	13.50м²
23-08	САНУЗЕЛ	3.23м²
23-09	КОМНАТА	13.50м²
23-10	САНУЗЕЛ	3.23м²
23-11	КОМНАТА	13.28м²
23-12	САНУЗЕЛ	3.23м²
23-13	КОМНАТА	13.28м²
23-14	САНУЗЕЛ	3.23м²
23-15	КОМНАТА	13.28м²
23-16	САНУЗЕЛ	3.23м²
23-17	КОМНАТА	13.50м²
23-18	САНУЗЕЛ	3.23м²
	ОБЩАЯ ПЛОЩАДЬ 2-3ТАЖА:	167,2м2
	ОБЩАЯ ПЛОЩАДЬ ПОМЕЩЕНИЙ ЗДАНИЯ:	334,27м2


Условные обозначения

- Стеновая сэндвич панель 100мм
- Панели ГКЛ

						07-04/26-AP			
						Капитальный ремонт производственно-бытового комплекса лит. В по адресу: Республика Крым, г. Ялта, пгт. Корез, Мисхорский спуск, 5			
Изм.	Кол.уч	Лист	№ док.	Подп.	Дата		Стадия	Лист	Листов
Разработал	Корсак				06.26		Р	9	44
Проверил	Меновщиков				06.26				
Н.контр.	Меновщиков				06.26				
ГИП	Чесноков				06.26	Схематический план на отм. +2,900	ООО "Инвестпроектстрой"		

План на отм. 0,000

2

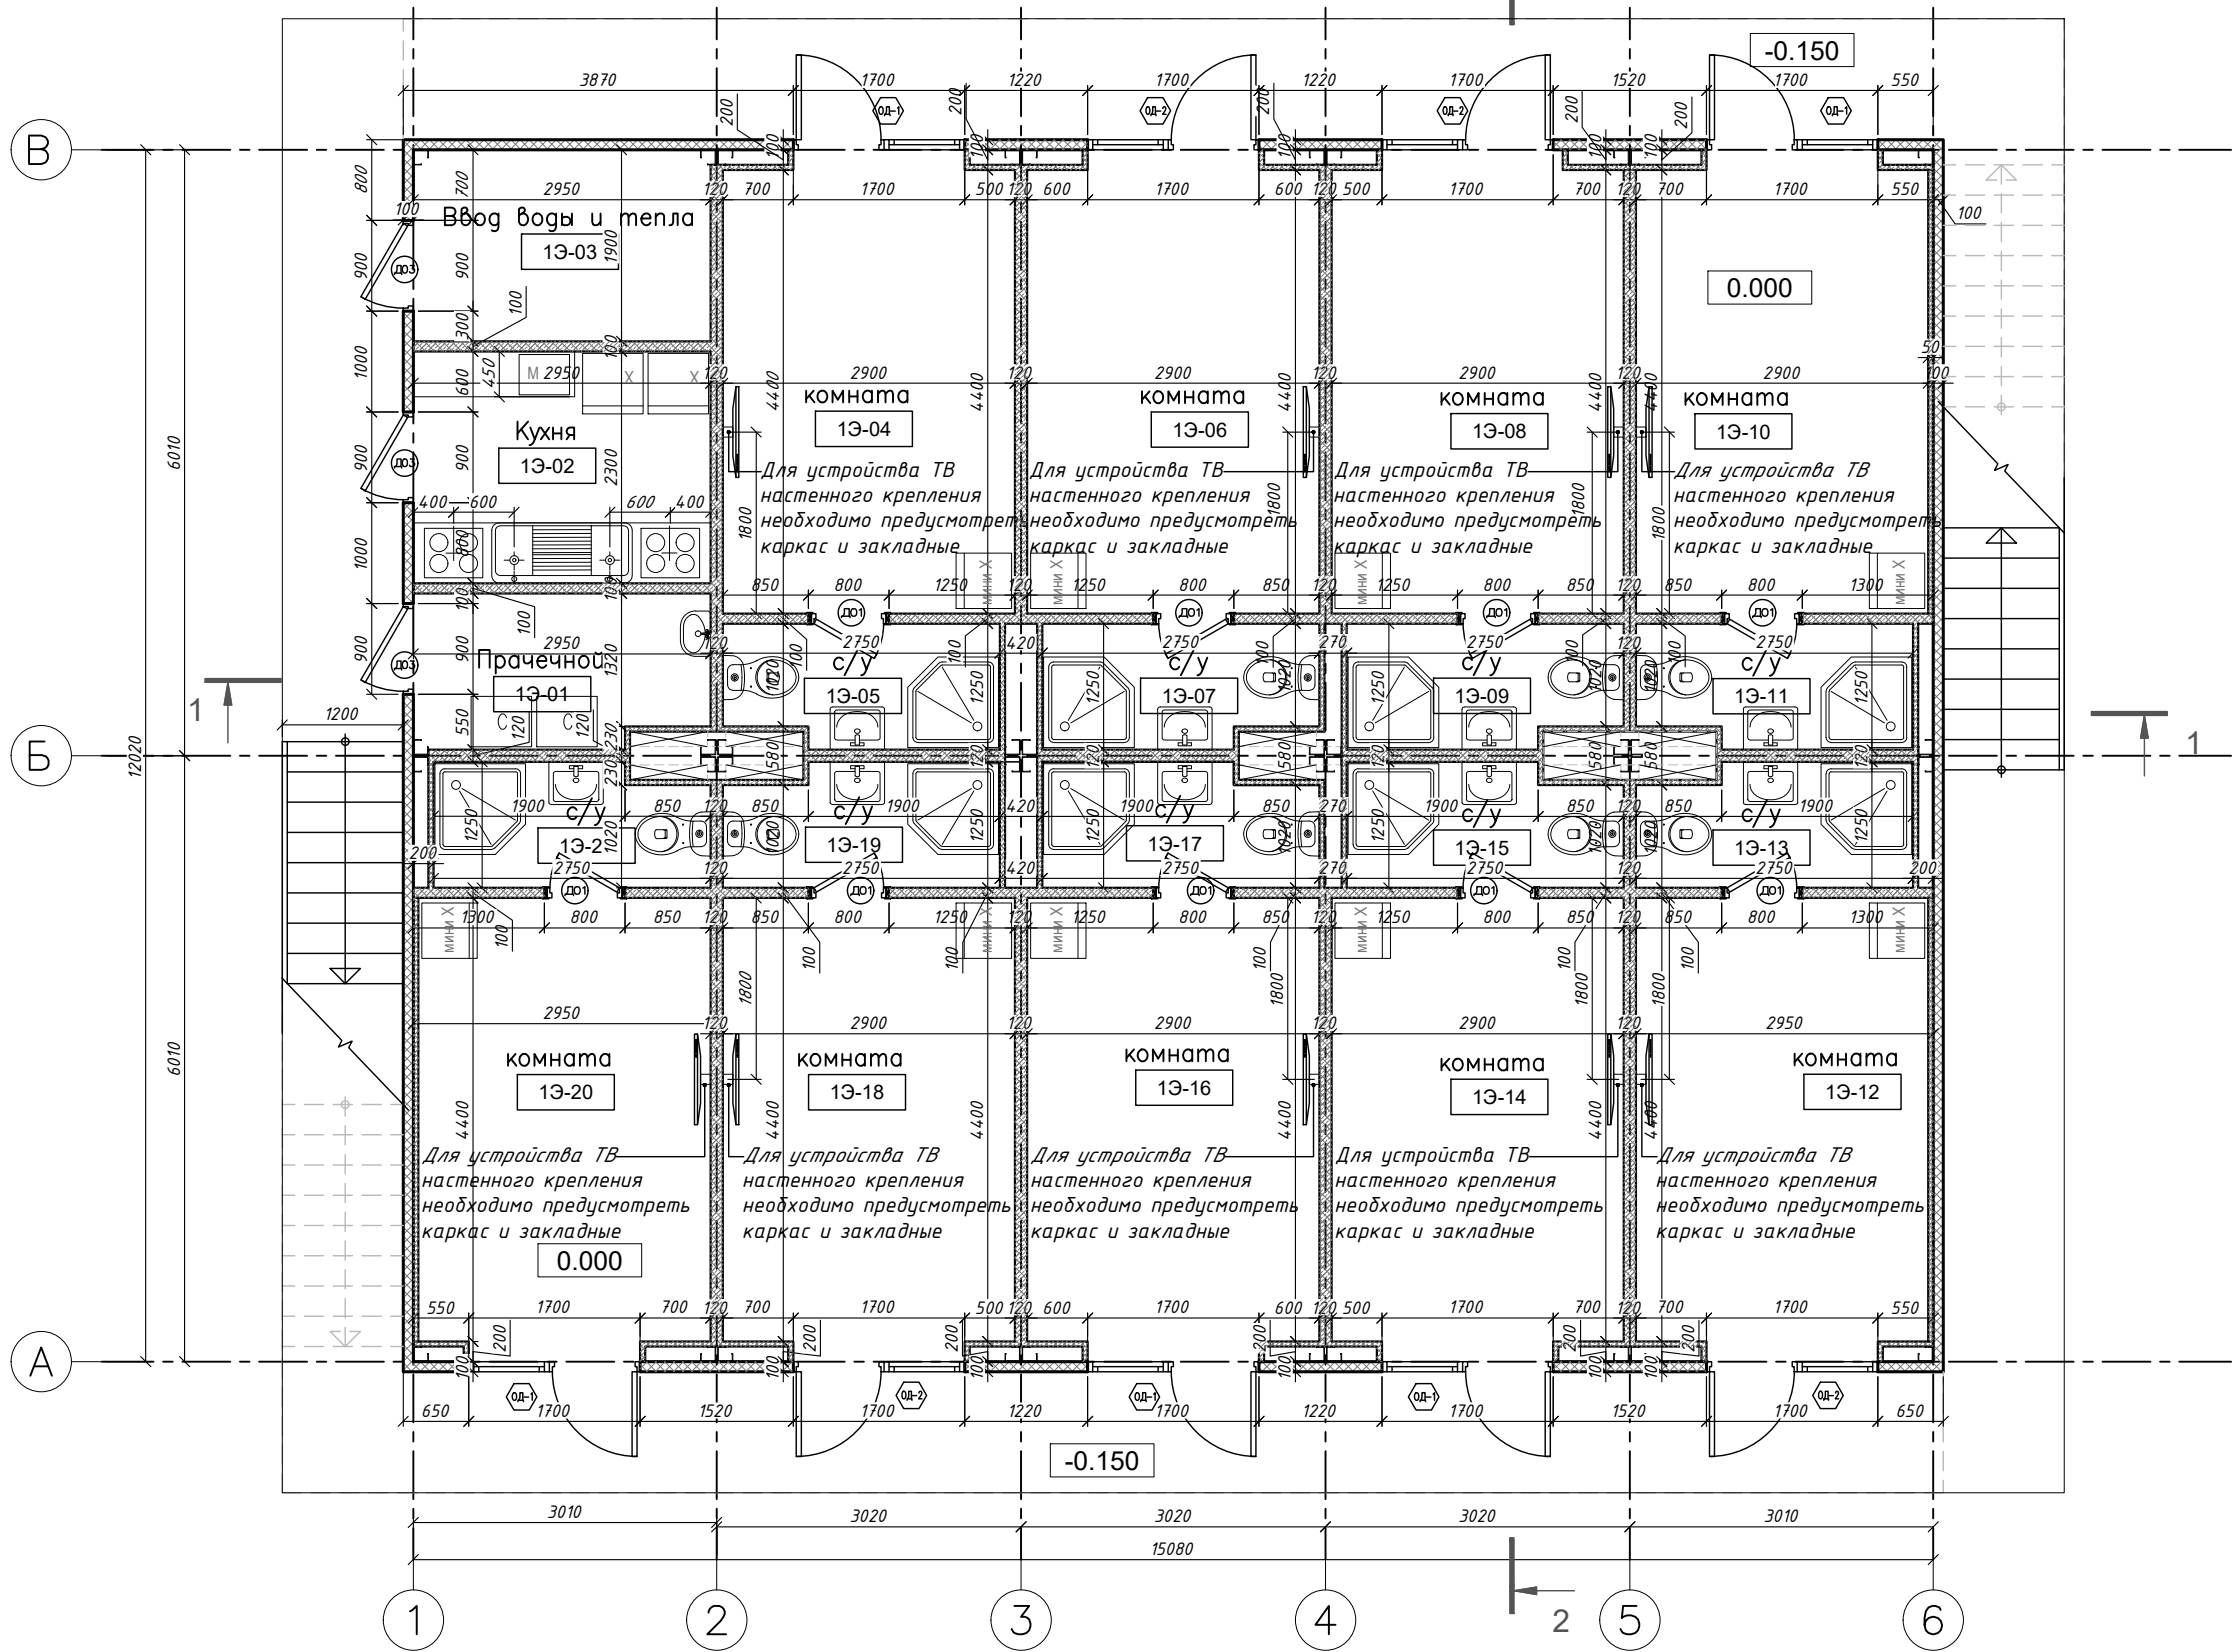

Экспликация помещений на отм. 0,000

Экспликация помещений		
№ п/п	Наименование	Площадь м²
13-01	ПРАЧЕЧНОЙ	4.42м²
13-02	КУХНЯ	6.79м²
13-03	ВВОД ВОДЫ И ТЕПЛА	5.61м²
13-04	КОМНАТА	13.28м²
13-05	САНУЗЕЛ	3.23м²
13-06	КОМНАТА	13.28м²
13-07	САНУЗЕЛ	3.23м²
13-08	КОМНАТА	13.28м²
13-09	САНУЗЕЛ	3.23м²
13-10	КОМНАТА	13.50м²
13-11	САНУЗЕЛ	3.23м²
13-12	КОМНАТА	13.50м²
13-13	САНУЗЕЛ	3.23м²
13-14	КОМНАТА	13.28м²
13-15	САНУЗЕЛ	3.23м²
13-16	КОМНАТА	13.28м²
13-17	САНУЗЕЛ	3.23м²
13-18	КОМНАТА	13.28м²
13-19	САНУЗЕЛ	3.23м²
13-20	КОМНАТА	13.50м²
13-21	САНУЗЕЛ	3.23м²
ОБЩАЯ ПЛОЩАДЬ 1-ЭТАЖА:		166,07м2
ОБЩАЯ ПЛОЩАДЬ ПОМЕЩЕНИЙ ЗДАНИЯ:		334,27м2


Условные обозначения

- Стеновая сэндвич панель 100мм
- Панели ГКЛ

1. Спецификацию элементов заполнения дверных проемов см. л. 29
2. Спецификацию заполнения оконных проемов и витражного остекления см. л. 28;
3. Экспликацию полов см. л. 30
4. За условную отм. 0,000 принят уровень чистого пола первого этажа, равный абсолютной отметке 94.51 м;

07-04/26-AP					
Капитальный ремонт производственно-бытового комплекса лит. В по адресу: Республика Крым, г. Ялта, пгт. Кореиз, Мисхорский спуск, 5					
Изм.	Кол.уч	Лист	№ док.	Подп.	Дата
Разработал	Корсак				06.26
Проверил	Меновщиков				06.26
Н.контр.	Меновщиков				06.26
ГИП	Чесноков				06.26
План на отм. 0,000					000 "Инвестпроектстрой"
Формат А3					

План на отм. +2,900

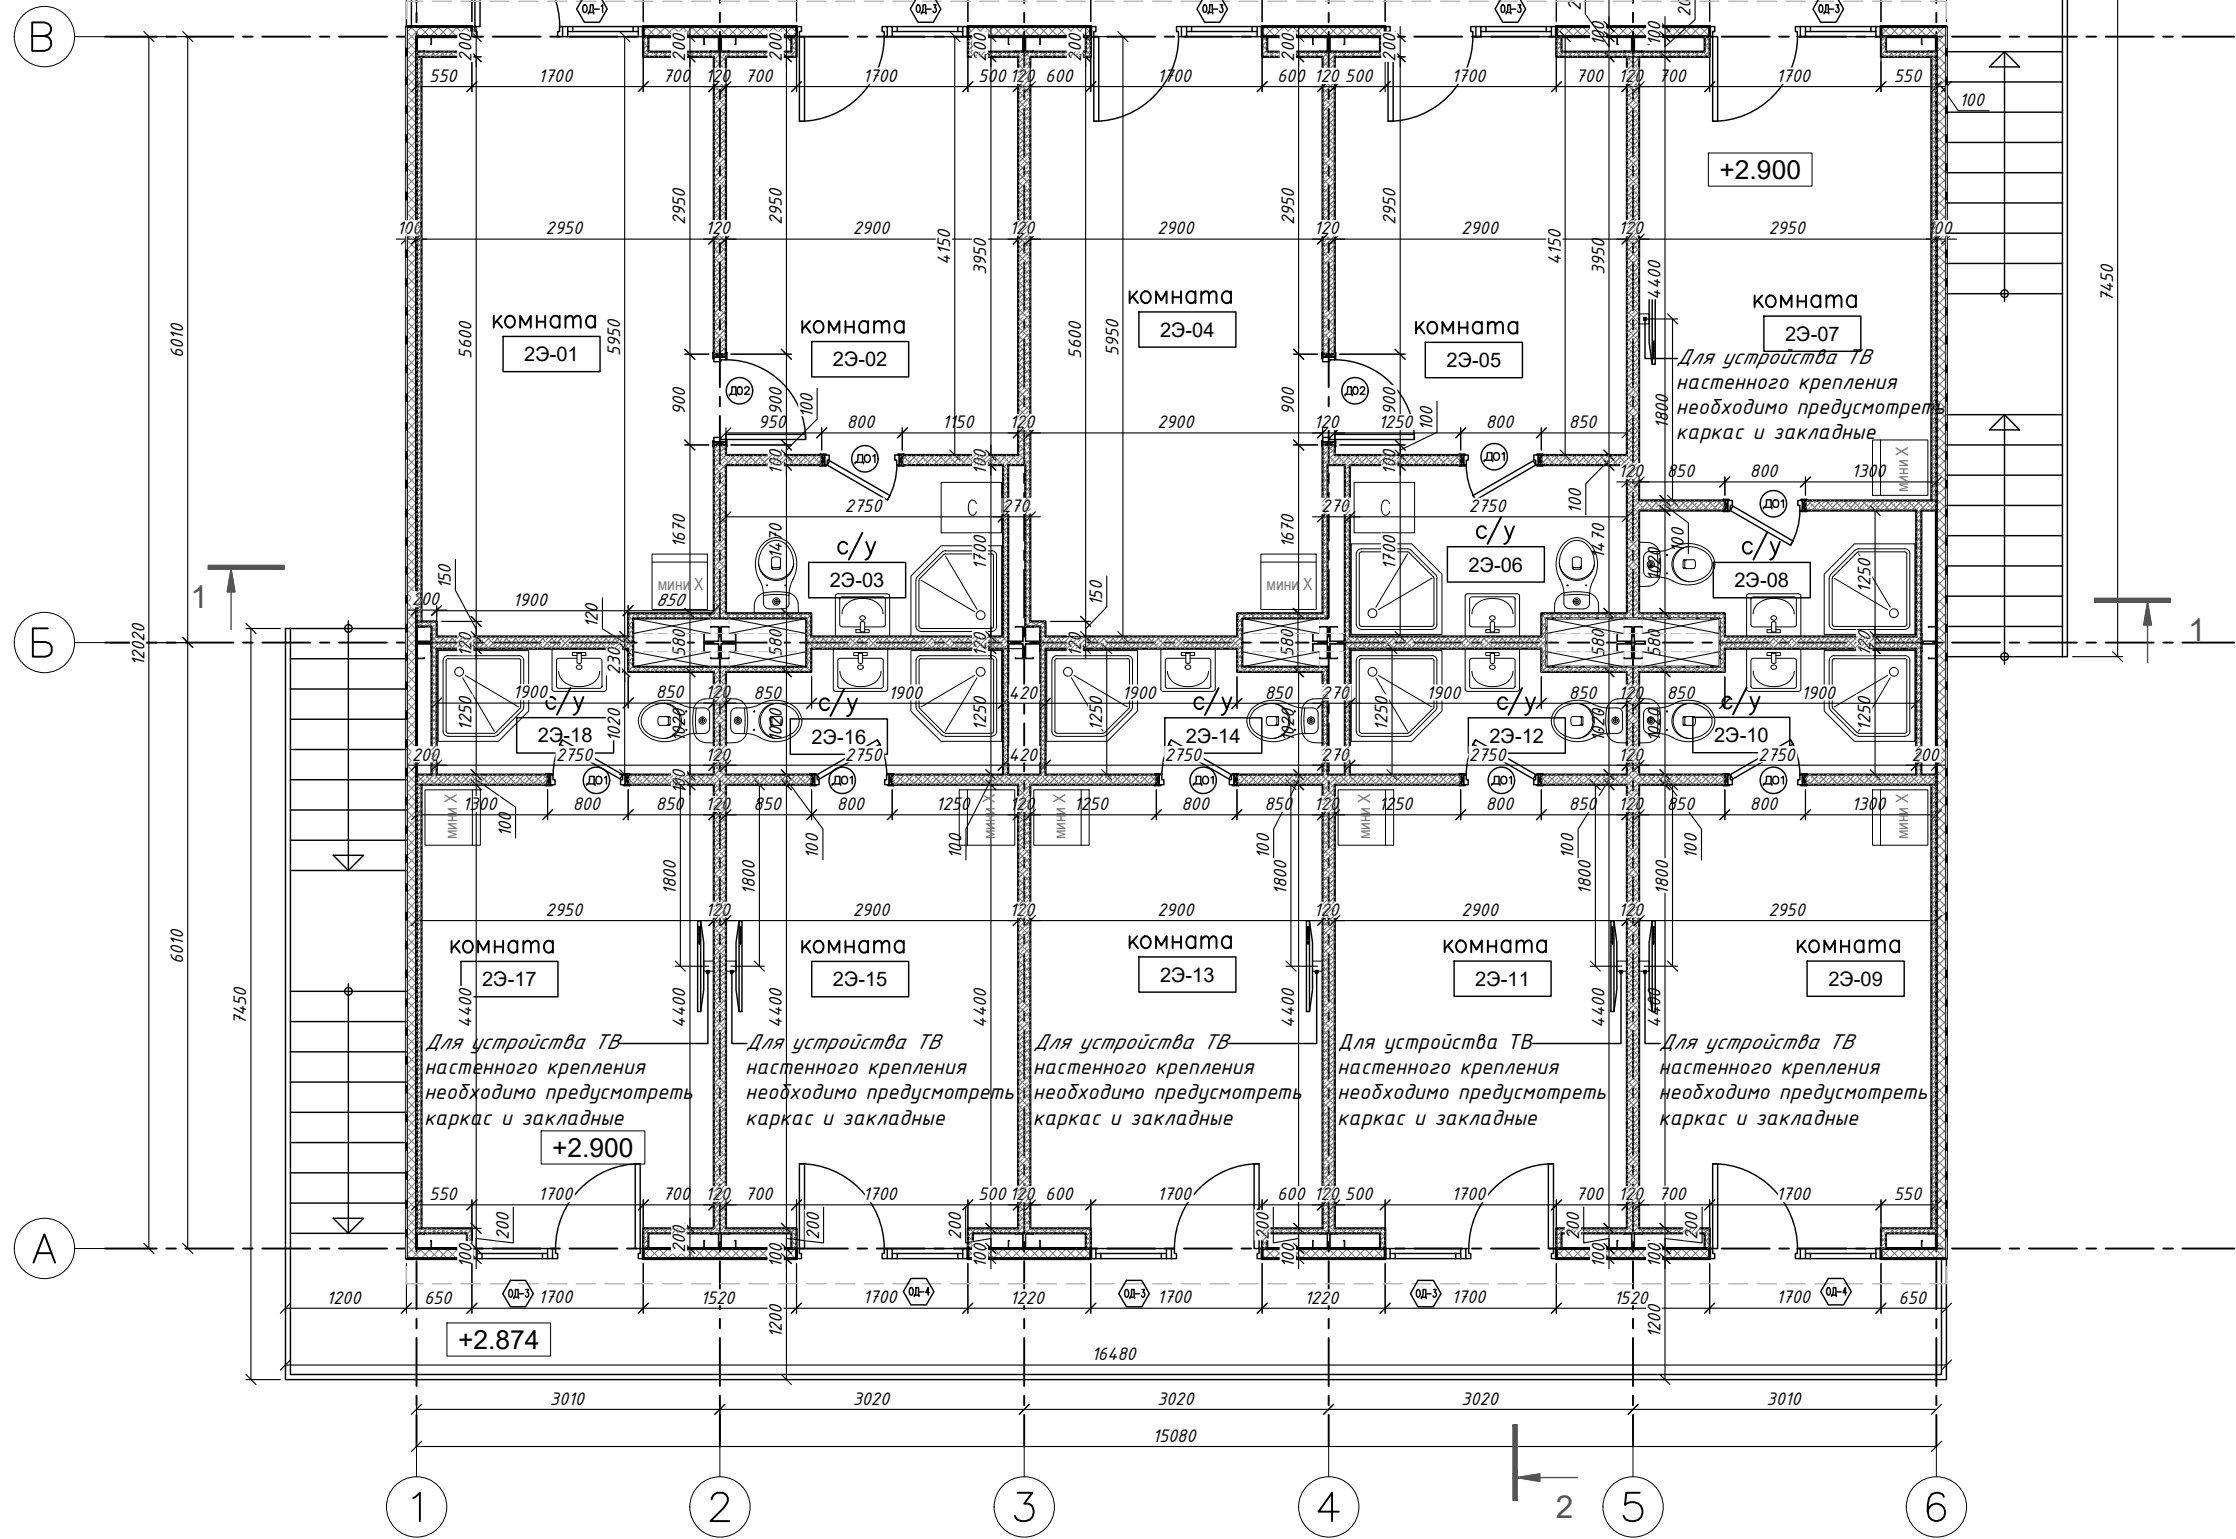

Экспликация помещений на отм. +2,900

Экспликация помещений		
№ п/п	Наименование	Площадь м²
23-01	КОМНАТА	17.43м²
23-02	КОМНАТА	11.98м²
23-03	САНУЗЕЛ	4.47м²
23-04	КОМНАТА	17.15м²
23-05	КОМНАТА	11.98м²
23-06	САНУЗЕЛ	4.47м²
23-07	КОМНАТА	13.50м²
23-08	САНУЗЕЛ	3.23м²
23-09	КОМНАТА	13.50м²
23-10	САНУЗЕЛ	3.23м²
23-11	КОМНАТА	13.28м²
23-12	САНУЗЕЛ	3.23м²
23-13	КОМНАТА	13.28м²
23-14	САНУЗЕЛ	3.23м²
23-15	КОМНАТА	13.28м²
23-16	САНУЗЕЛ	3.23м²
23-17	КОМНАТА	13.50м²
23-18	САНУЗЕЛ	3.23м²
ОБЩАЯ ПЛОЩАДЬ 2-3ТАЖА:		167,2м2
ОБЩАЯ ПЛОЩАДЬ ПОМЕЩЕНИЙ ЗДАНИЯ:		334,27м2

Условные обозначения

- Стеновая сэндвич панель 100мм
- Панели ГКЛ


- 1.Спецификацию элементов заполнения дверных проемов см. л. 29
- 2.Спецификацию заполнения оконных проемов и витражного остекления см. л. 28;
- 3.Экспликацию полов см. л. 30
- 4.За условную отм. 0,000 принят уровень чистого пола первого этажа, равный абсолютной отметке 94.51 м;

07-04/26-AP

Капитальный ремонт производственно-бытового комплекса лит. В по адресу: Республика Крым, г. Ялта, пгт. Кореиз, Мисхорский спуск, 5

						07-04/26-AP			
						Капитальный ремонт производственно-бытового комплекса лит. В по адресу: Республика Крым, г. Ялта, пгт. Корейз, Мисхорский спуск, 5			
Изм.	Кол.уч	Лист	№док.	Подп.	Дата				
Разработал	Корсак				06.26		Стадия	Лист	Листов
Проверил	Меновщиков				06.26		Р	11	
Н.контр.	Меновщиков				06.26				
ГИП	Чесноков				06.26				
						План на отм. +2,900	ООО "Инвестпроектстрой"		

План кровли на отм. +6.185 2

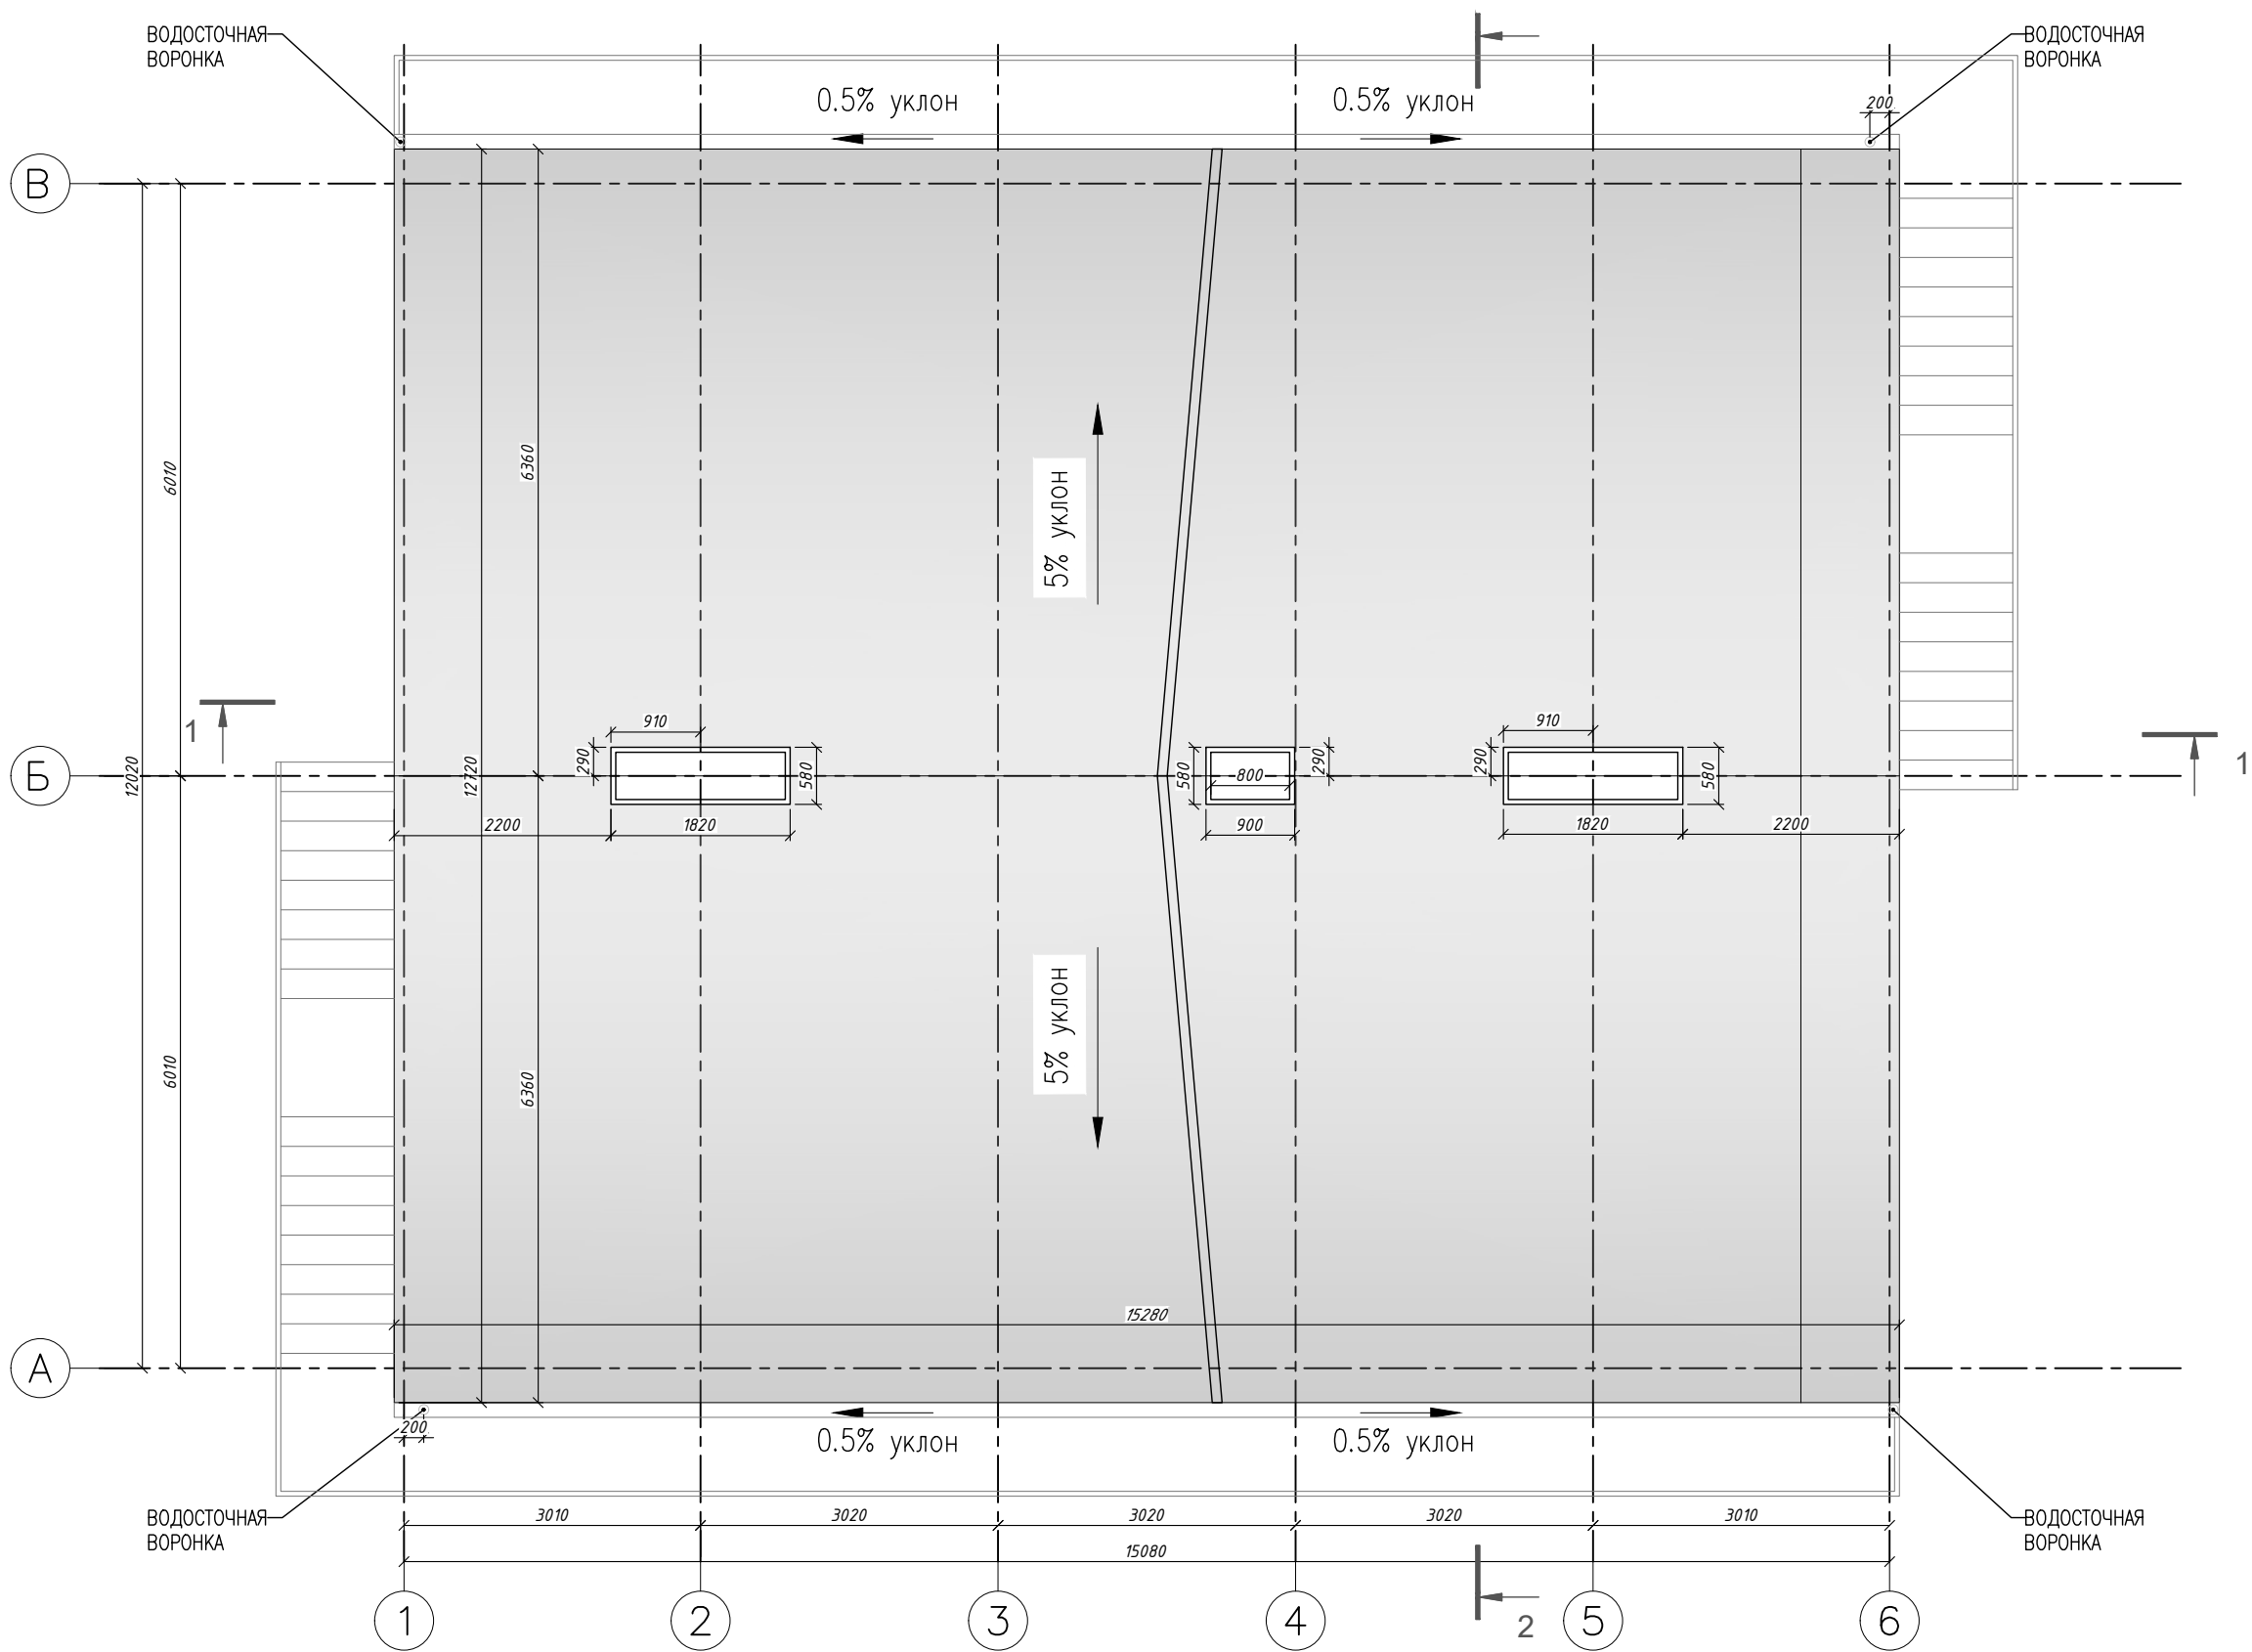

Примечание:

КСП мв 100- кровельная сэндвич-панель с минеральной ватой.


						07-04/26-AP			
						Капитальный ремонт производственно-бытового комплекса лит. В по адресу: Республика Крым, г. Ялта, пгт. Кореиз, Мисхорский спуск, 5			
Изм.	Кол.уч	Лист	№ док.	Подп.	Дата		Стадия	Лист	Листов
Разработал	Корсак				06.26		Р	12	
Проверил	Меновщиков				06.26				
Н.контр.	Меновщиков				06.26				
ГИП	Чесноков				06.26	План кровли на отм. +6.185.	ООО "Инвестпроектстрой"		

РАЗРЕЗ 1 - 1

КСП мв 100- кровельная сэндвич-панель
Оцинкованный лист (толщиной 0,5 мм) с полимерным покрытием
Утеплитель из негоряемых минераловатных плит
Оцинкованный лист (толщиной 0,5 мм) с полимерным покрытием
Прогоны см. раздел КР
Ферма см. раздел КР

Плита OSB 16мм
Утеплитель из негоряемых минераловатных плит 50
Плита OSB 16мм

ССП МВ 100 мм
стенная сэндвич панель
с минеральной ватой

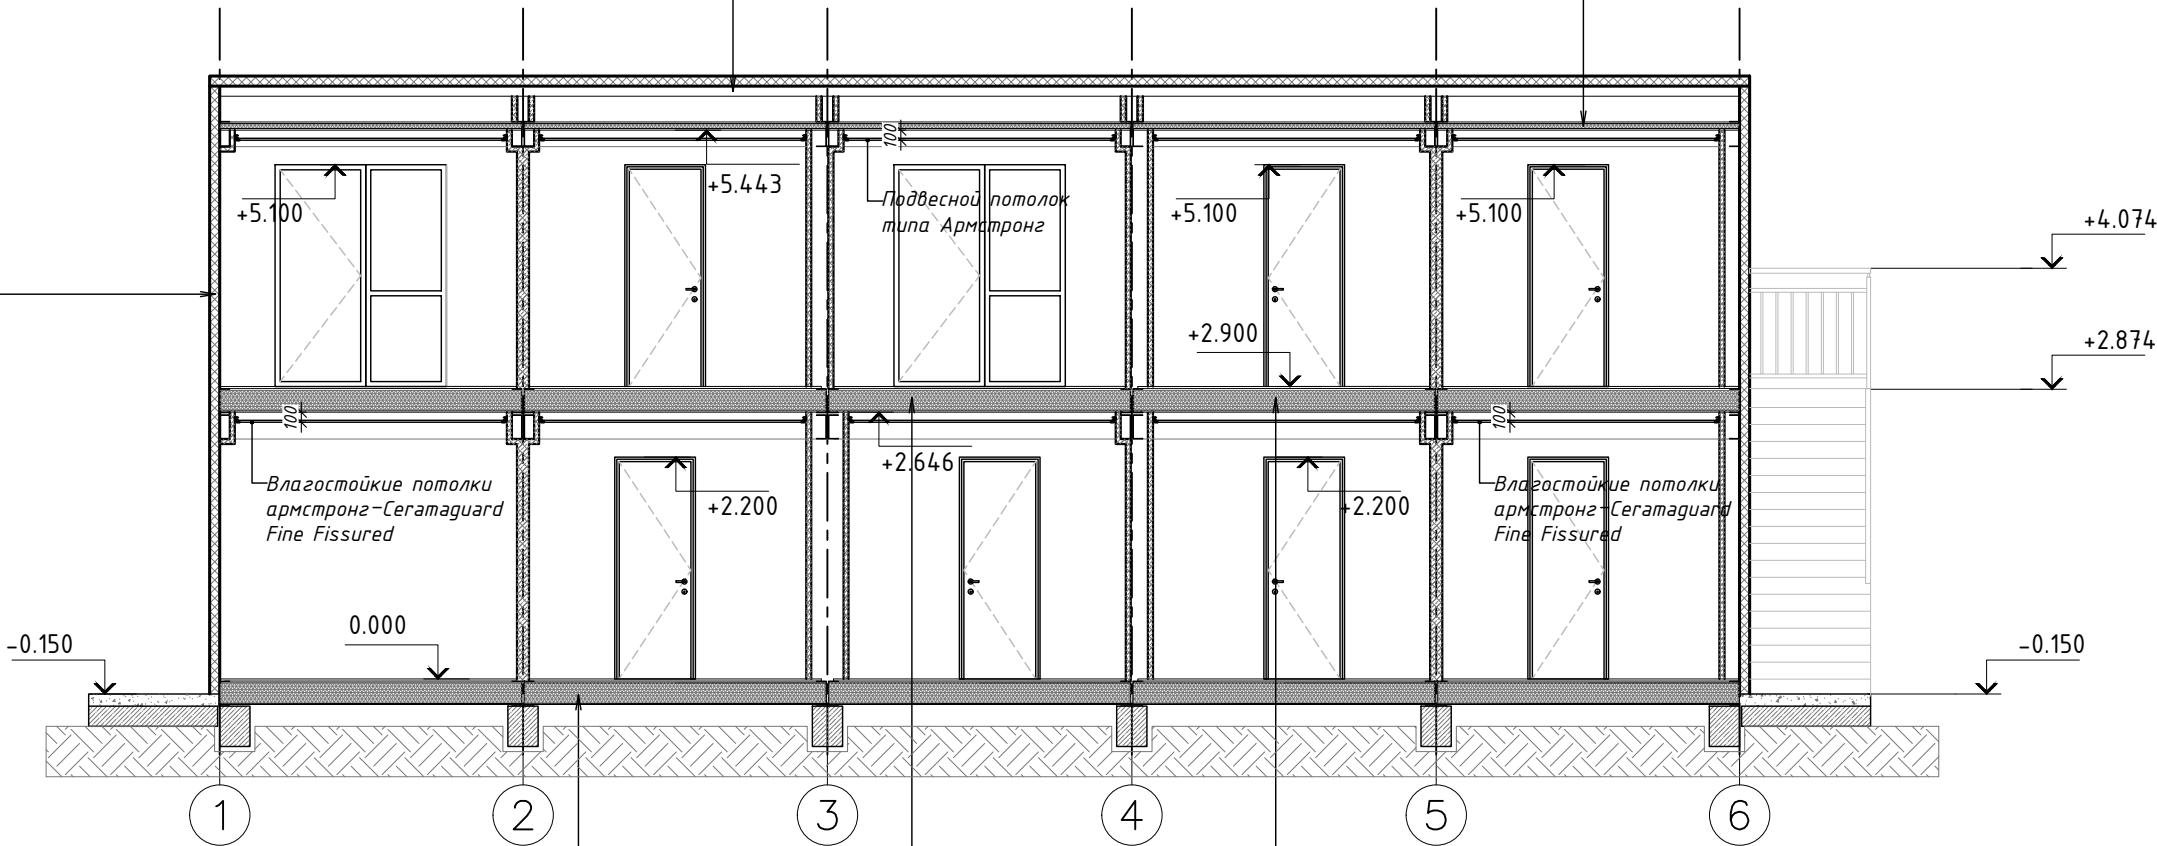

Керамическая плитка повышенной прочности на клеевой смеси 20 мм.
2 слоя ГИДРОФЛЕКС / HIDROFLEX (LITOKOL) Гидроизоляция полимерная мембранная высокоэластичная.
Плита OSB 16мм
Мембрана супердиффузионная TSTN 110
Паробарьер
Утеплитель из негоряемых минераловатных плит 2x100
Плита OSB 16мм
Проф.лист

Керамическая плитка повышенной прочности на клеевой смеси 20 мм.
2 слоя ГИДРОФЛЕКС / HIDROFLEX (LITOKOL) Гидроизоляция полимерная мембранная высокоэластичная.
Плита OSB 16мм
Мембрана супердиффузионная TSTN 110
Паробарьер
Утеплитель из негоряемых минераловатных плит 2x100
Плита OSB 16мм

Ламинат Alpine Floor или аналог
Пенополиуритановая подложка
Плита OSB 16мм
Мембрана супердиффузионная TSTN 110
Утеплитель из негоряемых минераловатных плит 2x100
Плита OSB 16мм

Условные обозначения

- Кровля панель 100мм
- Стеновая сэндвич панель 100мм
- Панели ГКЛ

07-04/26-AP


Капитальный ремонт производственно-бытового комплекса лит. В по адресу:
Республика Крым, г. Ялта, пгт. Корез, Мисхорский спуск, 5

						07-04/26-AP			
						Капитальный ремонт производственно-бытового комплекса лит. В по адресу: Республика Крым, г. Ялта, пгт. Кореиз, Мисхорский спуск, 5			
Изм.	Кол.уч	Лист	№ док.	Подп.	Дата				
Разработал	Корсак				06.26		Стадия	Лист	Листов
Проверил	Меновщиков				06.26		Р	13	
Н.контр.	Меновщиков				06.26				
ГИП	Чесноков				06.26				
						Разрез 1-1	ООО "Инвестпроектстрой"		

РАЗРЕЗ 2 - 2

КСП мв 100- кровельная сэндвич-панель
Оцинкованный лист (толщиной 0,5 мм) с полимерным покрытием
Утеплитель из негоряемых минераловатных плит
Оцинкованный лист (толщиной 0,5 мм) с полимерным покрытием
Прогоны см. раздел КР
Ферма см. раздел КР

Плита OSB 16мм
Утеплитель из негоряемых минераловатных плит 50
Плита OSB 16мм

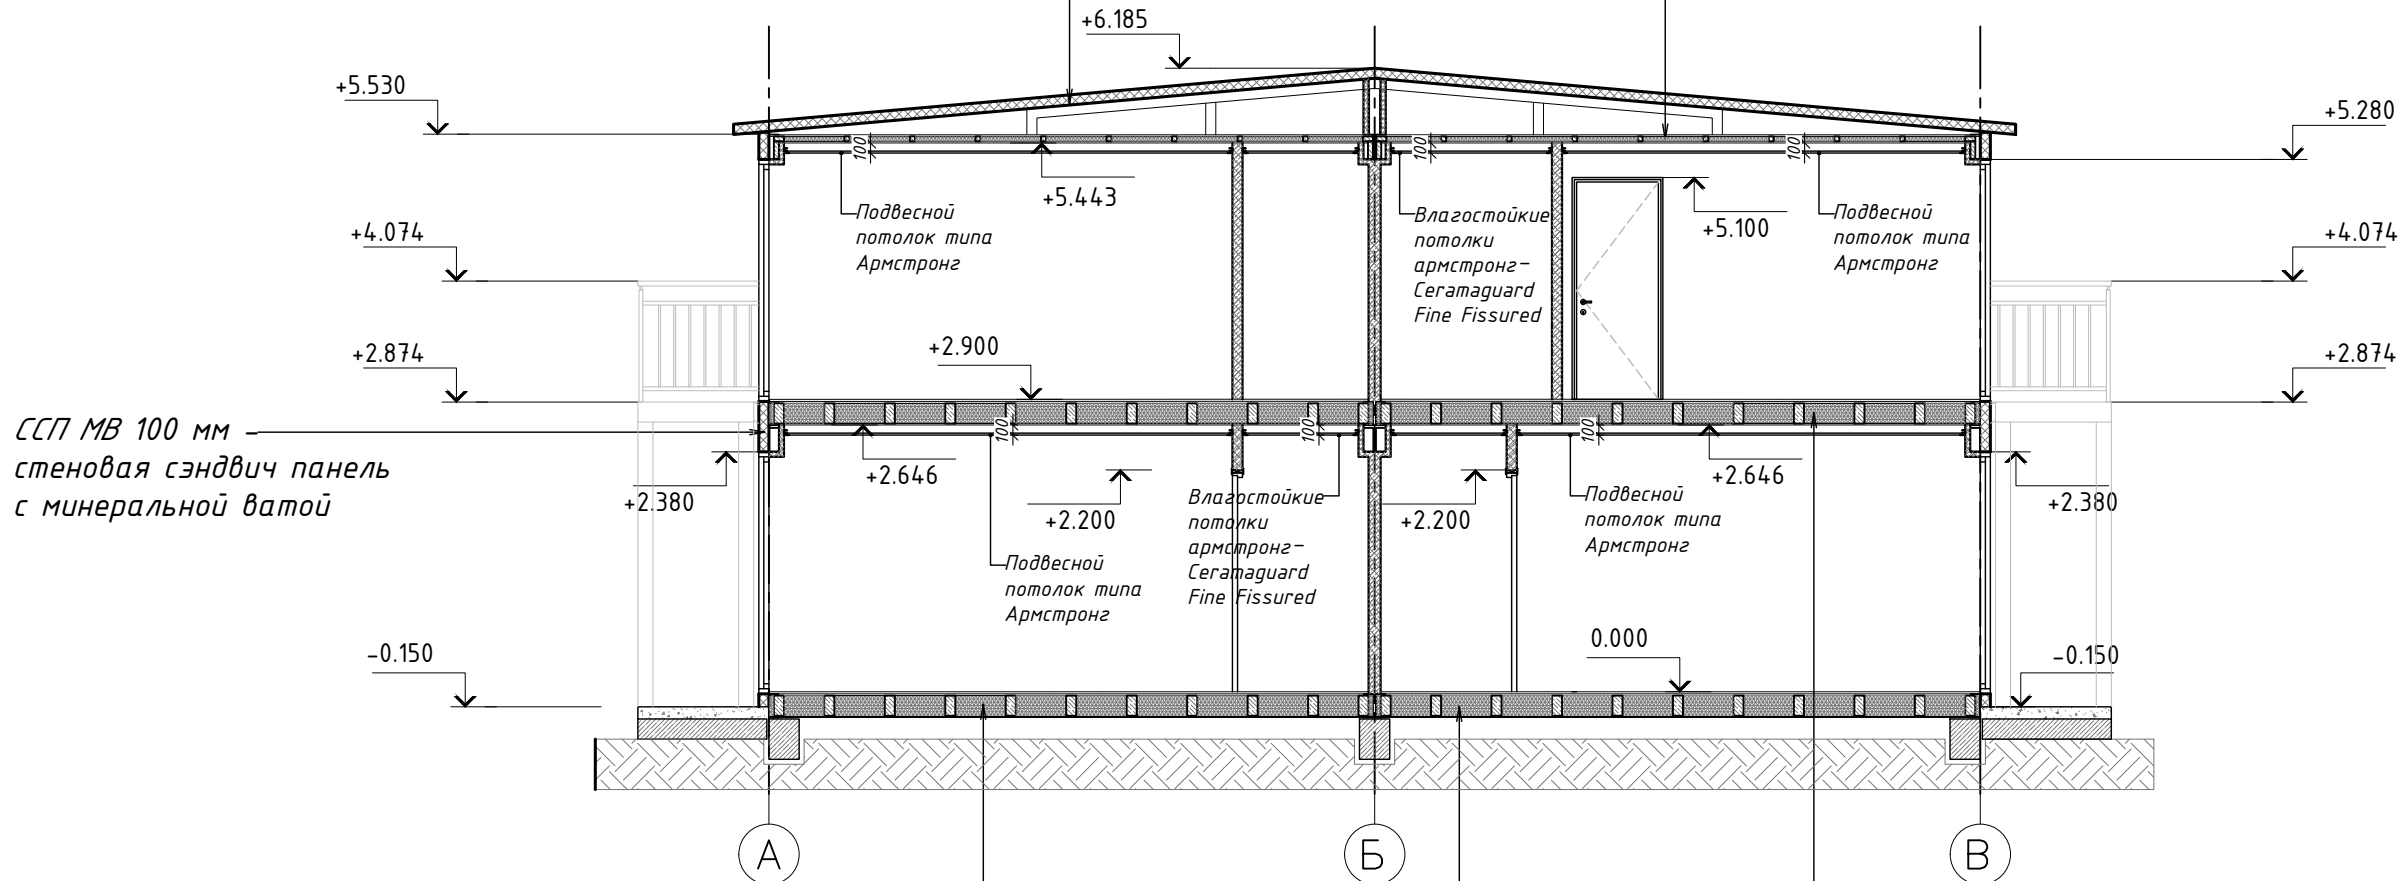

Ламинат Alpine Floor или аналог
Пенополиуритановая подложка
Плита OSB 16мм
Мембрана супердиффузионная TSTN 110
Утеплитель из негоряемых минераловатных плит 2x100
Плита OSB 16мм
Проф.лист

Ламинат Alpine Floor или аналог
Пенополиуритановая подложка
Плита OSB 16мм
Мембрана супердиффузионная TSTN 110
Утеплитель из негоряемых минераловатных плит 2x100
Плита OSB 16мм

Керамическая плитка повышенной прочности на клеевой смеси 20 мм.
2 слоя ГИДРОФЛЕКС / HIDROFLEX (LITOKOL) Гидроизоляция полимерная мембранная высокоэластичная.
Плита OSB 16мм
Мембрана супердиффузионная TSTN 110
Паробарьер
Утеплитель из негоряемых минераловатных плит 2x100
Плита OSB 16мм
Проф.лист

Условные обозначения

- Кровля панель 100мм
- Стеновая сэндвич панель 100мм
- Панели ГКЛ

						07-04/26-AP			
						Капитальный ремонт производственно-бытового комплекса лит. В по адресу: Республика Крым, г. Ялта, пгт. Кореиз, Мисхорский спуск, 5			
Изм.	Кол.уч	Лист	№ док.	Подп.	Дата		Стадия	Лист	Листов
Разработал	Корсак				06.26		Р	14	
Проверил	Меновщиков				06.26				
Н.контр.	Меновщиков				06.26				
ГИП	Чесноков				06.26	Разрез 2-2	ООО "Инвестпроектстрой"		


Фасад 1 - 6



1. Спецификацию элементов заполнения дверных проемов см. л. 29;
2. Спецификацию витражного остекления см. л. 28;
3. Ведомость отделки фасадов см. на л. 19.

						07-04/26-AP			
						Капитальный ремонт производственно-бытового комплекса лит. В по адресу: Республика Крым, г. Ялта, пгт. Кореиз, Мисхорский спуск, 5			
Изм.	Кол.уч	Лист	№ док.	Подп.	Дата				
Разработал	Корсак				06.26		Стадия	Лист	Листов
Проверил	Меновщиков				06.26		Р	15	
Н.контр.	Меновщиков				06.26				
ГИП	Чесноков				06.26	Фасад 1 - 6	ООО "Инвестпроектстрой"		

Фасад А - В

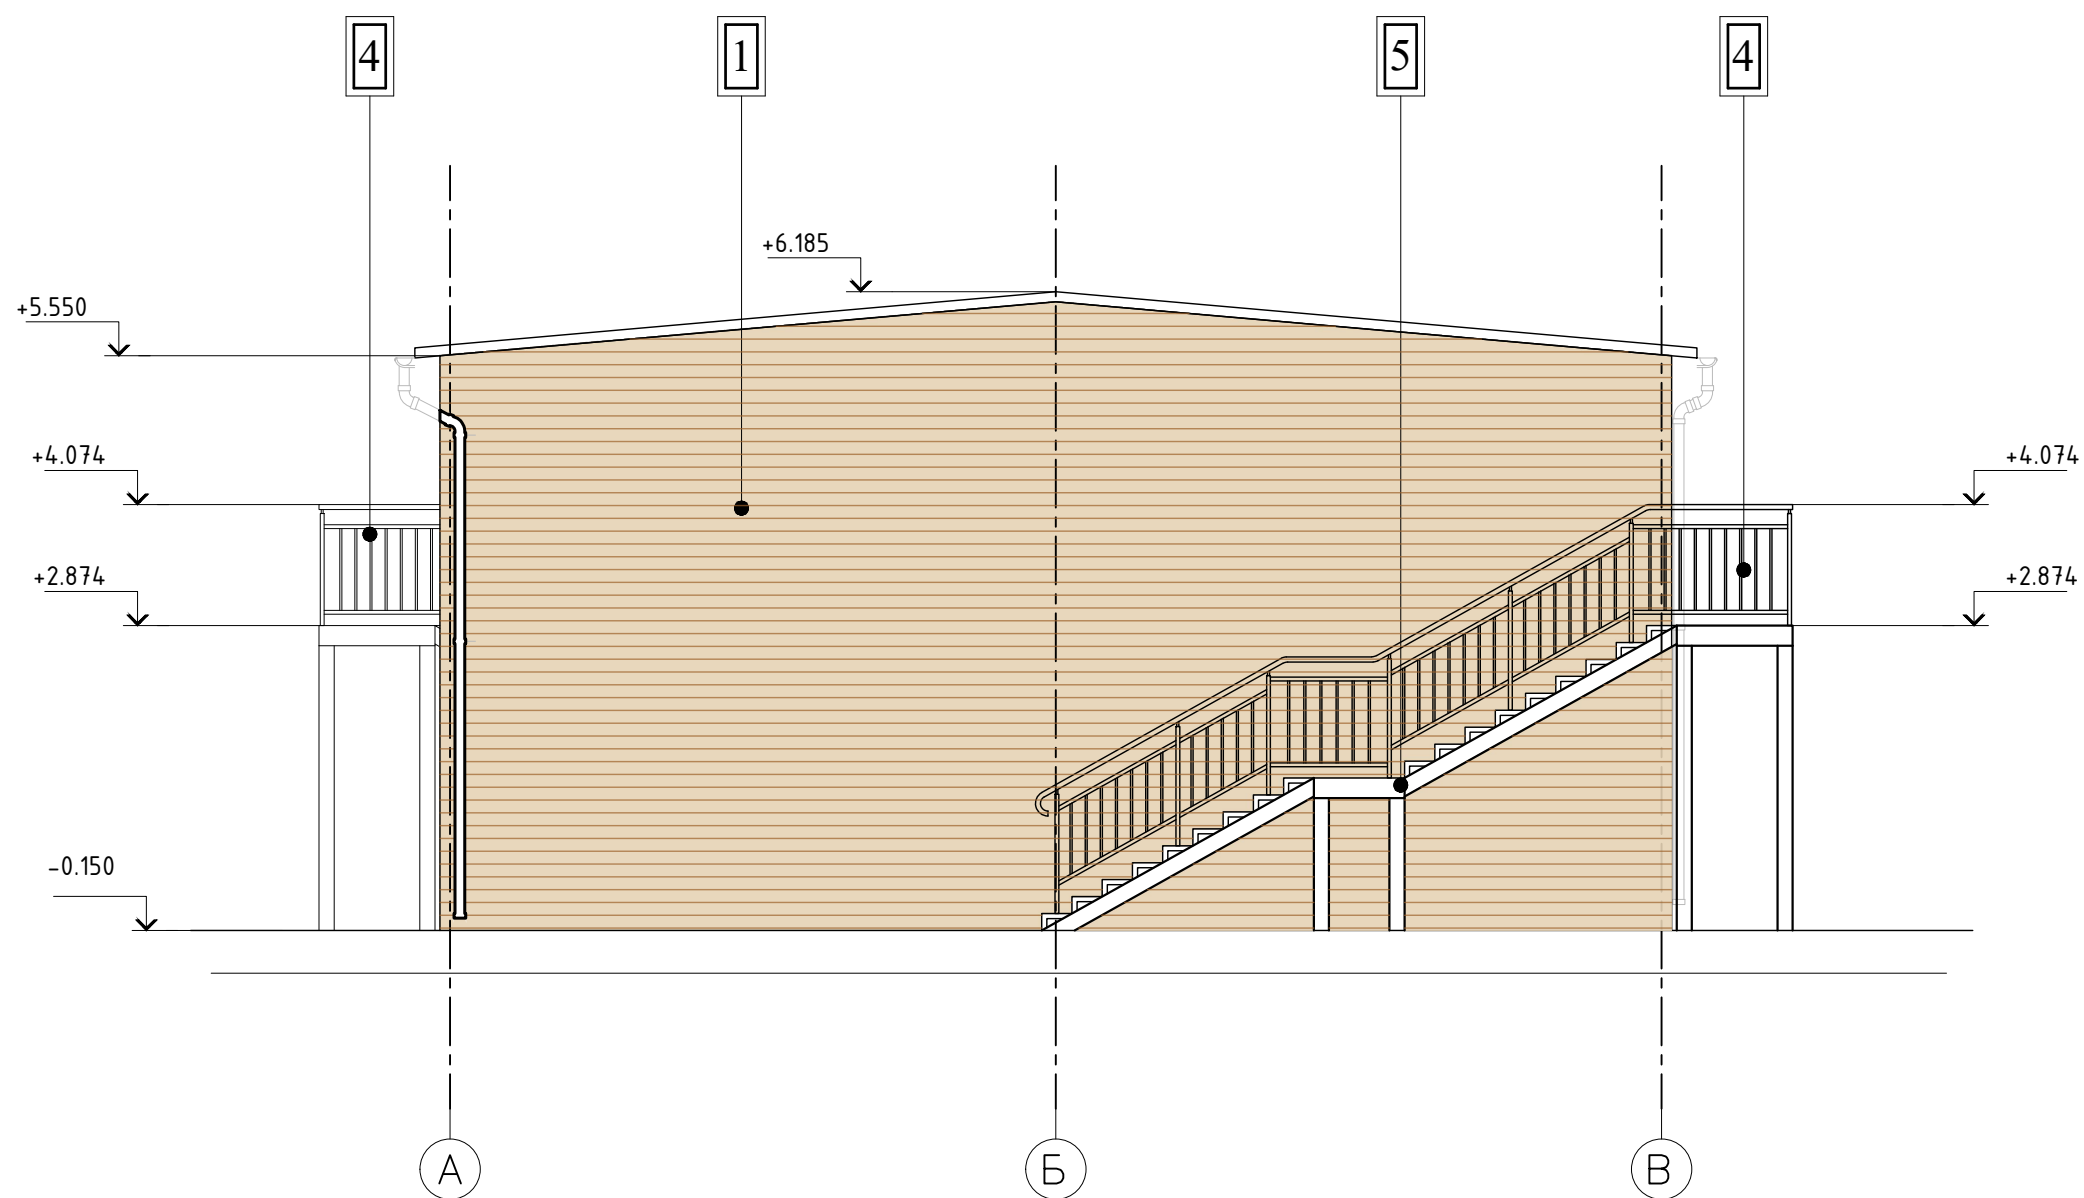

1. Спецификацию элементов заполнения дверных проемов см. л. 29;
2. Спецификацию витражного остекления см. л. 28;
3. Ведомость отделки фасадов см. на л. 19.

						07-04/26-AP				
						Капитальный ремонт производственно-бытового комплекса лит. В по адресу: Республика Крым, г. Ялта, пгт. Кореиз, Мисхорский спуск, 5				
Изм.	Кол.уч	Лист	№ док.	Подп.	Дата					
Разработал	Корсак				06.26			Стадия	Лист	Листов
Проверил	Меновщиков				06.26			Р	16	
Н.контр.	Меновщиков				06.26					
ГИП	Чесноков				06.26					
						Фасад А - В		ООО "Инвестпроектстрой"		


Фасад 6 - 1



1. Спецификацию элементов заполнения дверных проемов см. л. 29;
2. Спецификацию витражного остекления см. л. 28;
3. Ведомость отделки фасадов см. на л. 19.

						07-04/26-AP			
						Капитальный ремонт производственно-бытового комплекса лит. В по адресу: Республика Крым, г. Ялта, пгт. Кореиз, Мисхорский спуск, 5			
Изм.	Кол.уч	Лист	№ док.	Подп.	Дата		Стадия	Лист	Листов
Разработал	Корсак				06.26		Р	17	
Проверил	Меновщиков				06.26				
Н.контр.	Меновщиков				06.26				
ГИП	Чесноков				06.26	Фасад 6 - 1	ООО "Инвестпроектстрой"		


Фасад В - А

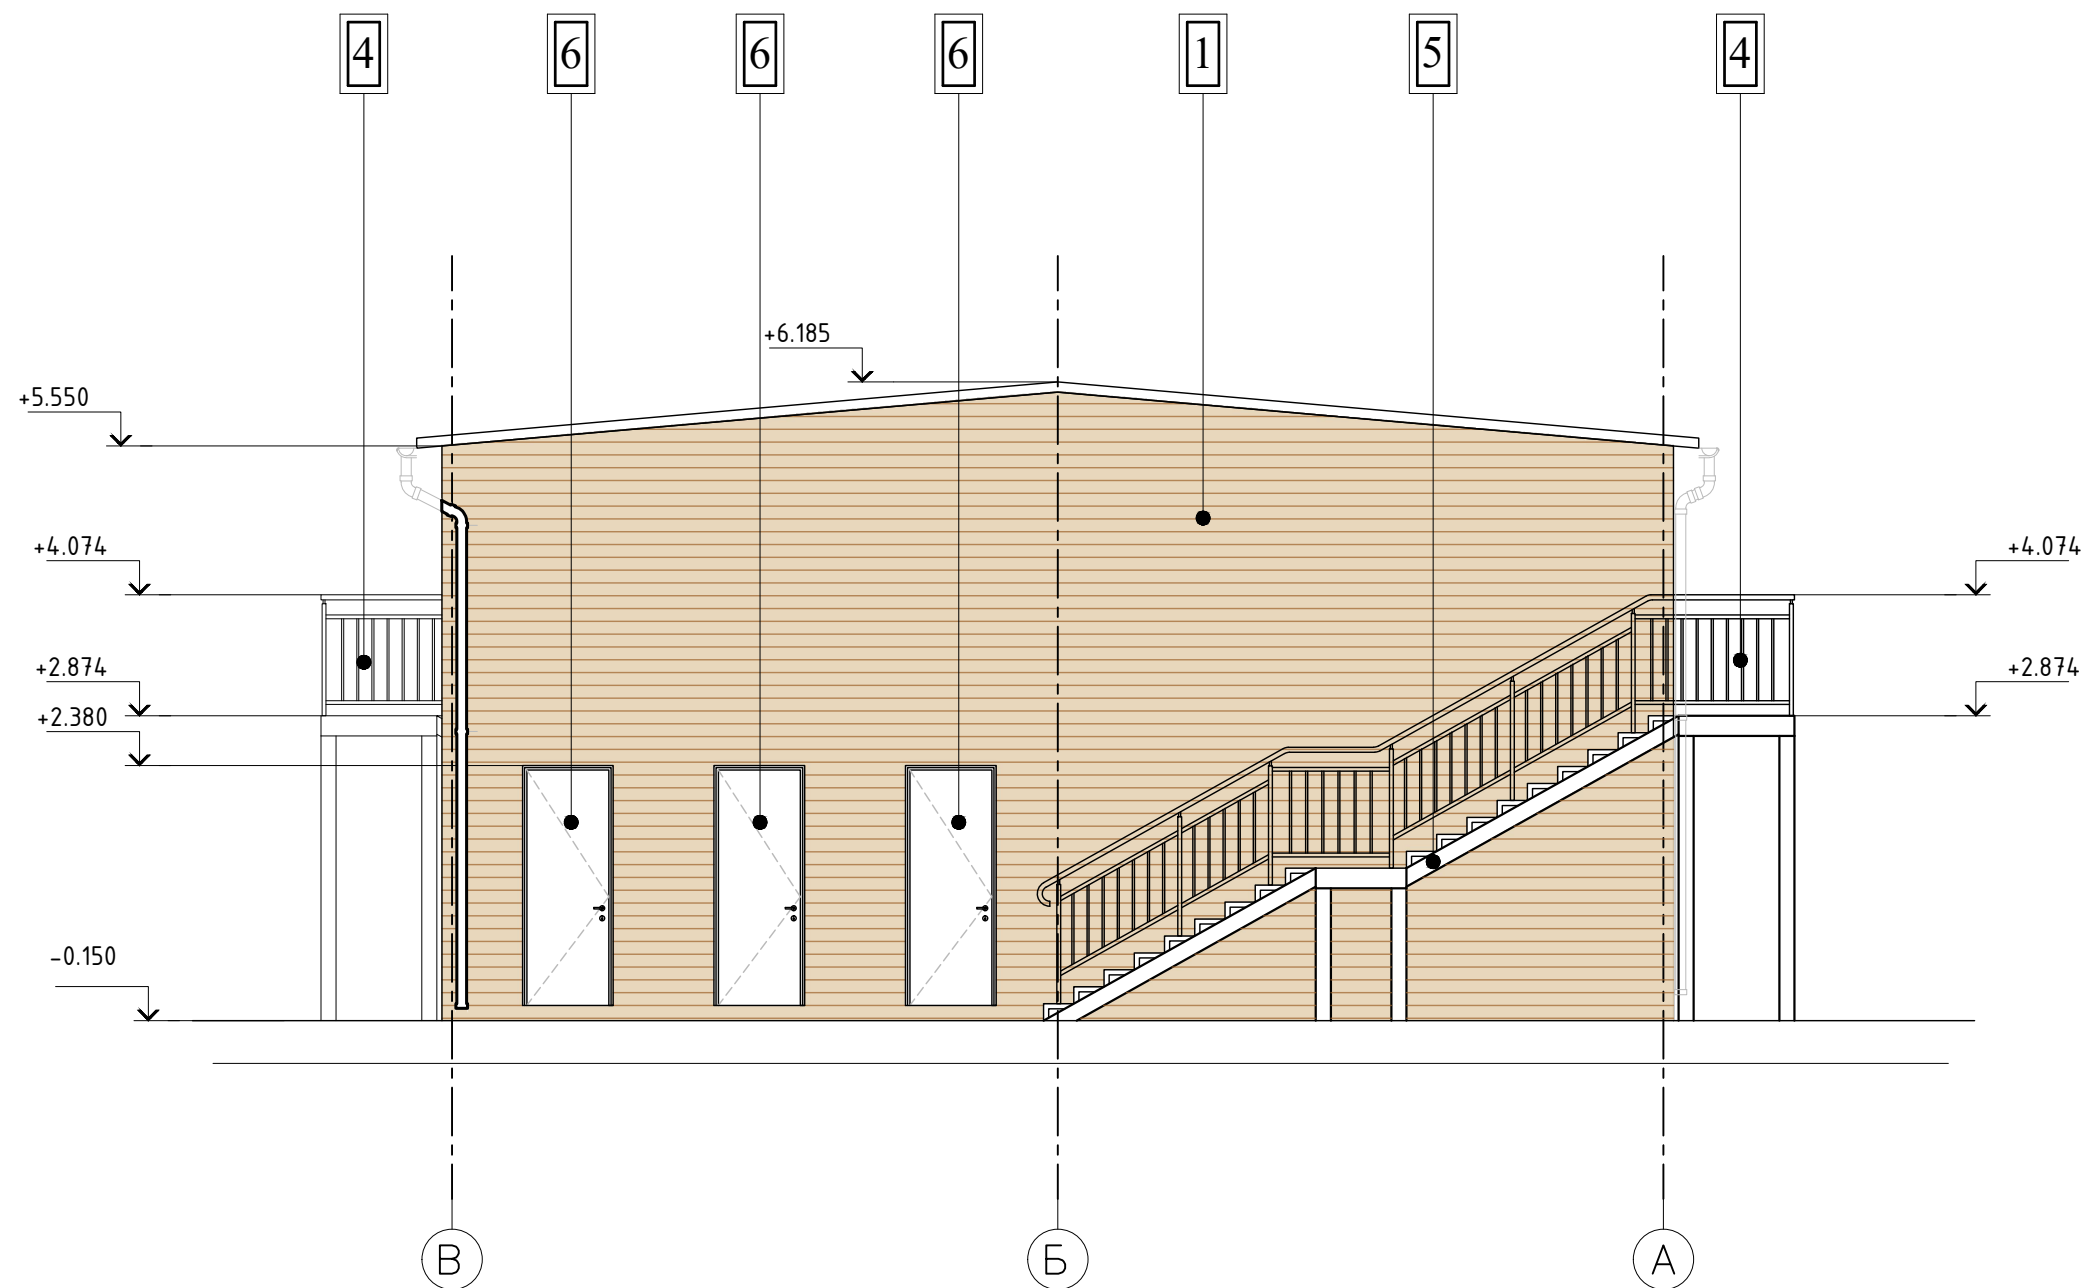

1. Спецификацию элементов заполнения дверных проемов см. л. 29;
2. Спецификацию витражного остекления см. л. 28;
3. Ведомость отделки фасадов см. на л. 19.

						07-04/26-AP			
						Капитальный ремонт производственно-бытового комплекса лит. В по адресу: Республика Крым, г. Ялта, пгт. Корейз, Мисхорский спуск, 5			
Изм.	Кол.уч	Лист	№ док.	Подп.	Дата		Стадия	Лист	Листов
Разработал	Корсак				06.26		Р	18	
Проверил	Меновщиков				06.26				
Н.контр.	Меновщиков				06.26				
ГИП	Чесноков				06.26	Фасад В - А	ООО "Инвестпроектстрой"		


Ведомость отделки фасадов

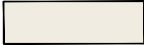Поз. отделки	Наименование элемента фасада	Наименование материала отделки	Наименование цвета	Образец колера	Кол -во , м 2	Примечание
1	Стены фасада	ССП мв 100 мм – стеновая сэндвич панель	RAL 1015		233,278	Определить RAL по образцам поставщиков
2	Блоков из ПВХ-профилей	Пластиковые профили	RAL 1916			см . " Спецификация витражей " л .28
3	Кровля	КСП мв 100– кровельная сэндвич-панель	RAL 7043		194,79	
4	Поручин	Поручни из нержавеющей стали	светло- серого			см . " Лестница и поручень " л.25 ,26 , 27
5	Лестница	Лестница из металла	RAL 9005			см . " Лестница и поручень " л.25 ,26 , 27
6	Двери	Металлическая дверь распашная глухая антивандальная	RAL 1916			см . " Ведомость заполнения дверных " л.29

1. Данный лист см. вместе с фасадами на л. 15, 16, 17, 18

						07-04/26-AP							
						Капитальный ремонт производственно-бытового комплекса лит. В по адресу: Республика Крым, г. Ялта, пгт. Кореиз, Мисхорский спуск, 5							
Изм.	Кол.уч	Лист	№ док.	Подп.	Дата				Стадия	Лист	Листов		
Разработал	Корсак				06.26				Р	19			
Проверил	Меновщиков				06.26								
Н.контр.	Меновщиков				06.26								
ГИП	Чесноков				06.26	Ведомость отделки фасадов			ООО "Инвестпроектстрой"				

Фасад 1 - 6

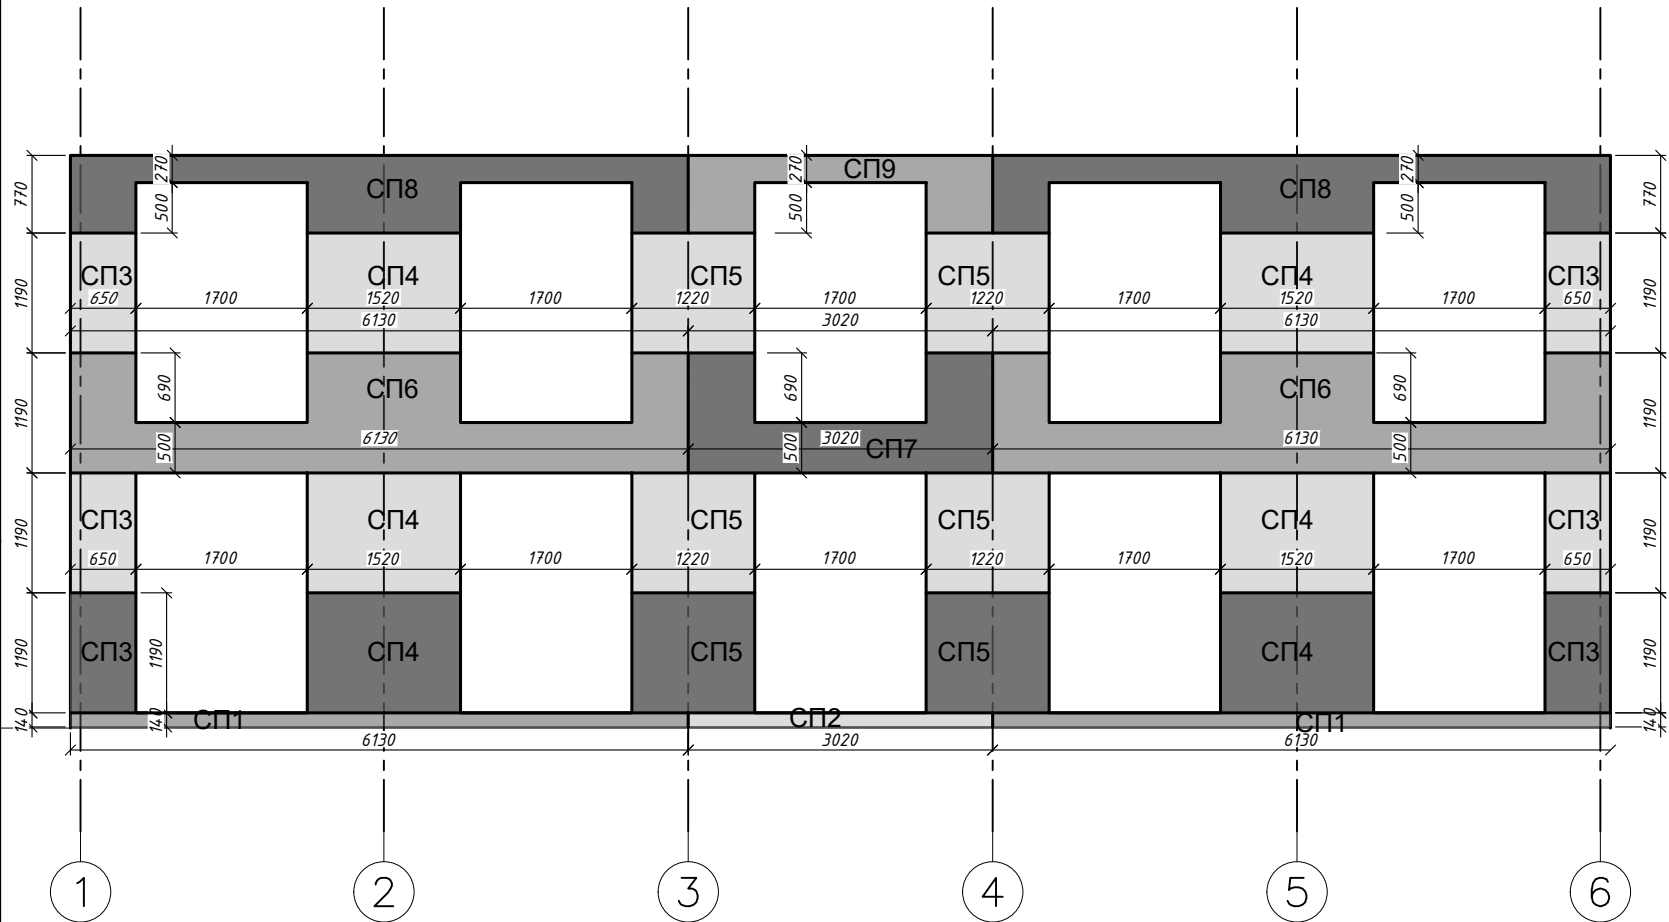

Спецификация на стеновые сэндвич -панели (Фасад 1-6)								
№	Толщина	Ширина	Длина	RAL	Число	Плпщадь, м2	Общая площадь, м2	Примечание
СП 1	100	140	6130	1015	2	0.858	1.716	
СП 2	100	140	3020	1015	1	0.422	0.422	
СП 3	100	1190	650	1015	6	0.773	4.641	
СП 4	100	1190	1520	1015	6	1.808	10.852	
СП 5	100	1190	1220	1015	6	1.451	8.710	
СП 6	100	1190	6130	1015	2	4.948	9.897	
СП 7	100	1190	3020	1015	1	2.420	2.420	
СП 8	100	770	6130	1015	2	3.020	6.040	
СП 9	100	770	3020	1015	1	1.475	1.475	
							46.173	


* Определить RAL по образцам поставщиков

Примечание:
Цветовая гамма на раскладке панелей приведена исключительно для того, чтобы визуальнo различать панели.

Взам. инв. №	
Подпись и дата	
Инв. № подл.	

						07-04/26-AP					
						Капитальный ремонт производственно-бытового комплекса лит. В по адресу: Республика Крым, г. Ялта, пгт. Кореиз, Мисхорский спуск, 5					
Изм.	Кол.уч	Лист	№док.	Подп.	Дата						
Разработал	Корсак				06.26				Стадия	Лист	Листов
Проверил	Меновщиков				06.26				Р	20	
Н.контр.	Меновщиков				06.26						
ГИП	Чесноков				06.26	Раскладка сэндвич-панелей Фасад 1 - 6			ООО "Инвестпроектстрой"		

Фасад А - В

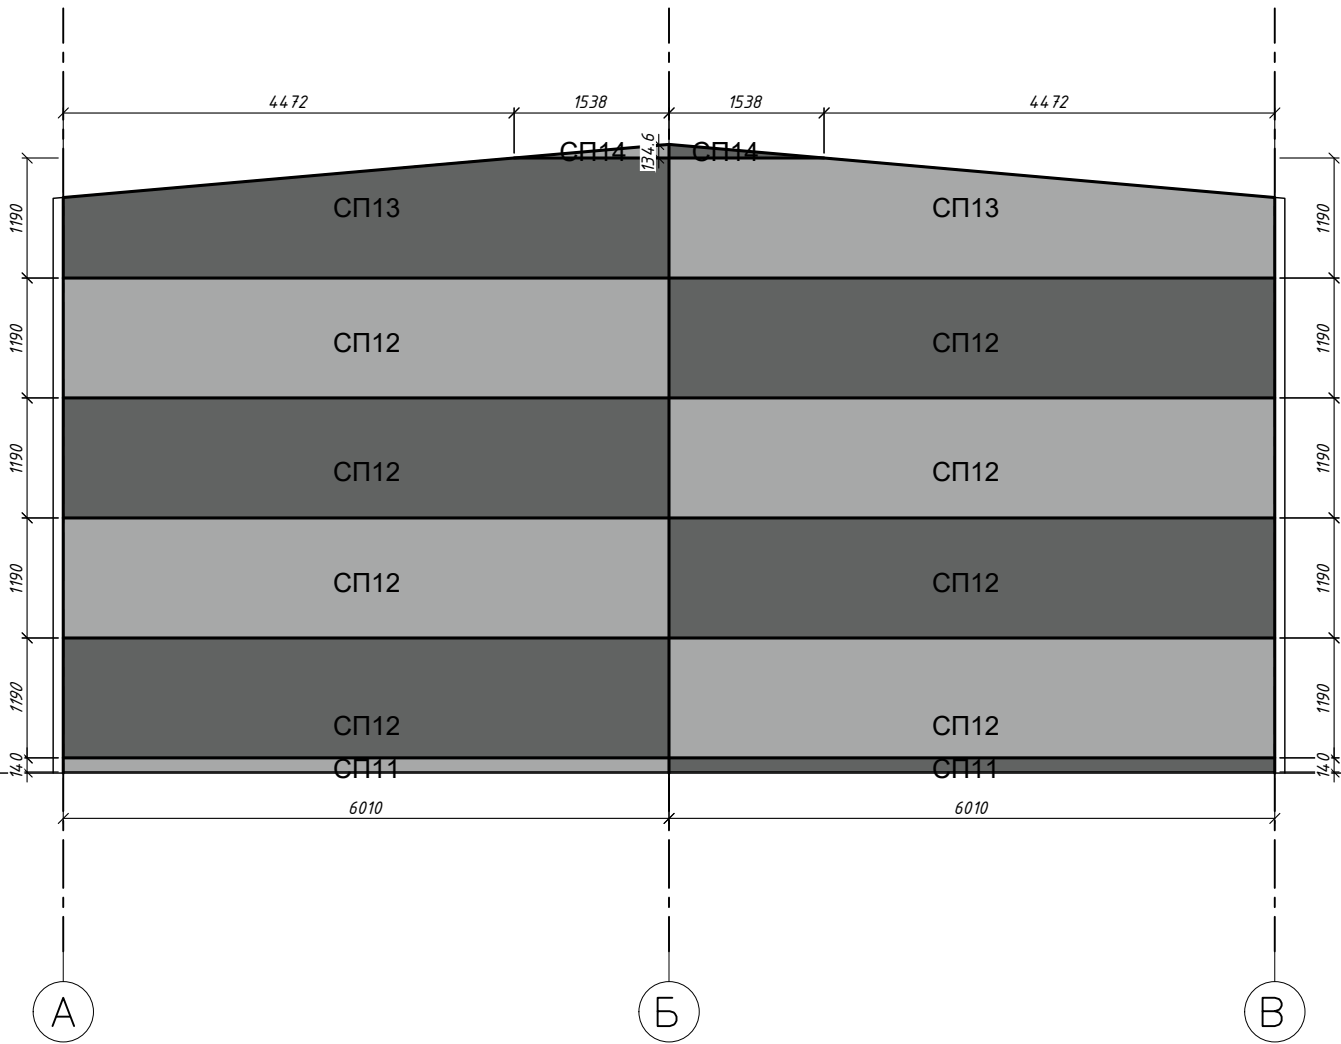

Спецификация на стеновые сэндвич -панели (Фасад А-В)								
№	Толщина	Ширина	Длина	RAL	Число	Плпщадь, м2	Общая площадь, м2	Примечан ие
СП 11	100	140	6010	1015	2	0.841	1.682	
СП 12	100	1190	6010	1015	8	7.151	57.215	
СП 13	100	1190	6010	1015	2	6.277	12.554	
СП 14	100	134	1538	1015	2	0.103	0.207	
							71.658	


★ Определить RAL по образцам поставщиков

Примечание:
Цветовая гамма на раскладке панелей приведена исключительно для того, чтобы визуально различать панели.

Инв. № подл.	Взам. инв. №
Подпись и дата	

						07-04/26-AP			
						Капитальный ремонт производственно-бытового комплекса лит. В по адресу: Республика Крым, г. Ялта, пгт. Корсиз, Мисхорский спуск, 5			
Изм.	Кол.уч	Лист	№ док.	Подп.	Дата				
Разработал	Корсак				06.26		Стадия	Лист	Листов
Проверил	Меновщиков				06.26		Р	21	
Н.контр.	Меновщиков				06.26				
ГИП	Чесноков				06.26	Раскладка сэндвич-панелей Фасад А - В	ООО "Инвестпроектстрой"		

Фасад 6 - 1

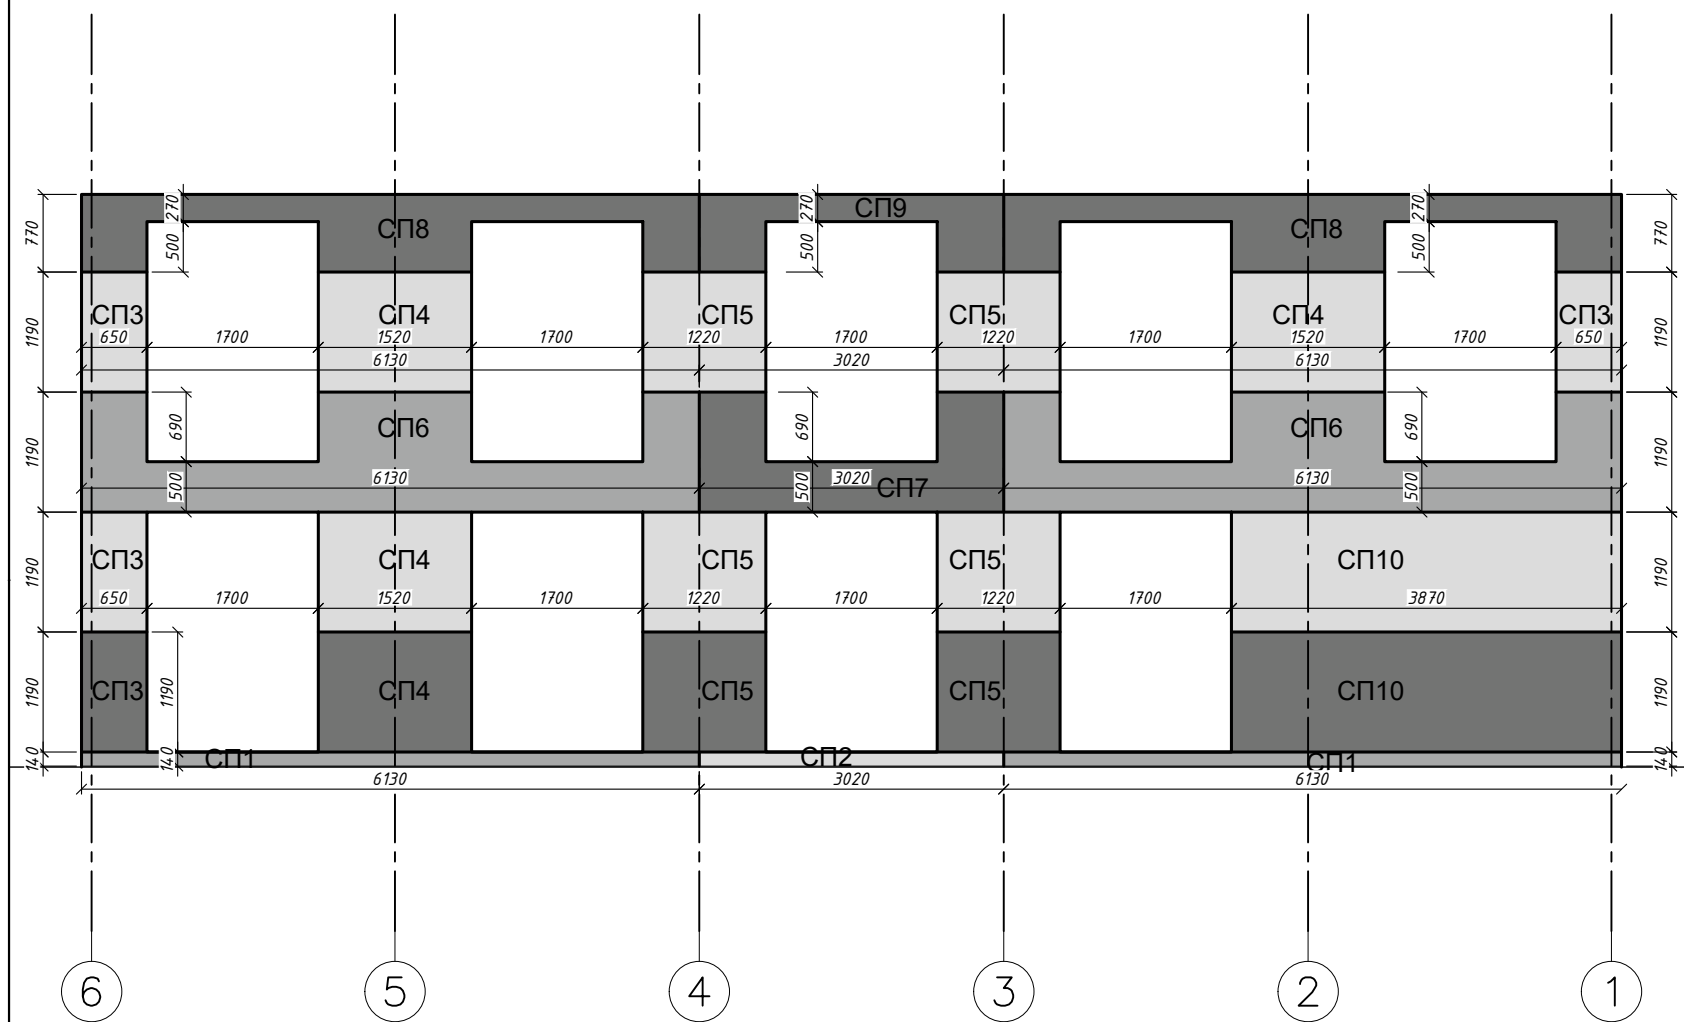

Спецификация на стеновые сэндвич -панели (Фасад 1-6)								
№	Толщина	Ширина	Длина	RAL	Число	Плпщадь, м2	Общая площадь, м2	Примечание
СП 1	100	140	6130	1015	2	0.858	1.716	
СП 2	100	140	3020	1015	1	0.422	0.422	
СП 3	100	1190	650	1015	4	0.773	3.094	
СП 4	100	1190	1520	1015	4	1.808	7.235	
СП 5	100	1190	1220	1015	6	1.451	8.710	
СП 6	100	1190	6130	1015	2	4.948	9.897	
СП 7	100	1190	3020	1015	1	2.420	2.420	
СП 8	100	770	6130	1015	2	3.020	6.040	
СП 9	100	770	3020	1015	1	1.475	1.475	
СП 10	100	1190	3870	1015	1	4.605	9.210	
							50.219	

* Определить RAL по образцам поставщиков


Примечание:
Цветовая гамма на раскладке панелей приведена исключительно для того, чтобы визуально различать панели.

Спецификация на стеновые сэндвич -панели (Фасад 1-6)

Взам. инв. №	
Подпись и дата	
Инв. № подл.	

						07-04/26-AP			
						Капитальный ремонт производственно-бытового комплекса лит. В по адресу: Республика Крым, г. Ялта, пгт. Кореиз, Мисхорский спуск, 5			
Изм.	Кол.уч	Лист	№док.	Подп.	Дата				
Разработал	Корсак				06.26		Стадия	Лист	Листов
Проверил	Меновщиков				06.26		Р	22	
Н.контр.	Меновщиков				06.26				
ГИП	Чесноков				06.26	Раскладка сэндвич-панелей Фасад 6 - 1	ООО "Инвестпроектстрой"		

Фасад В - А

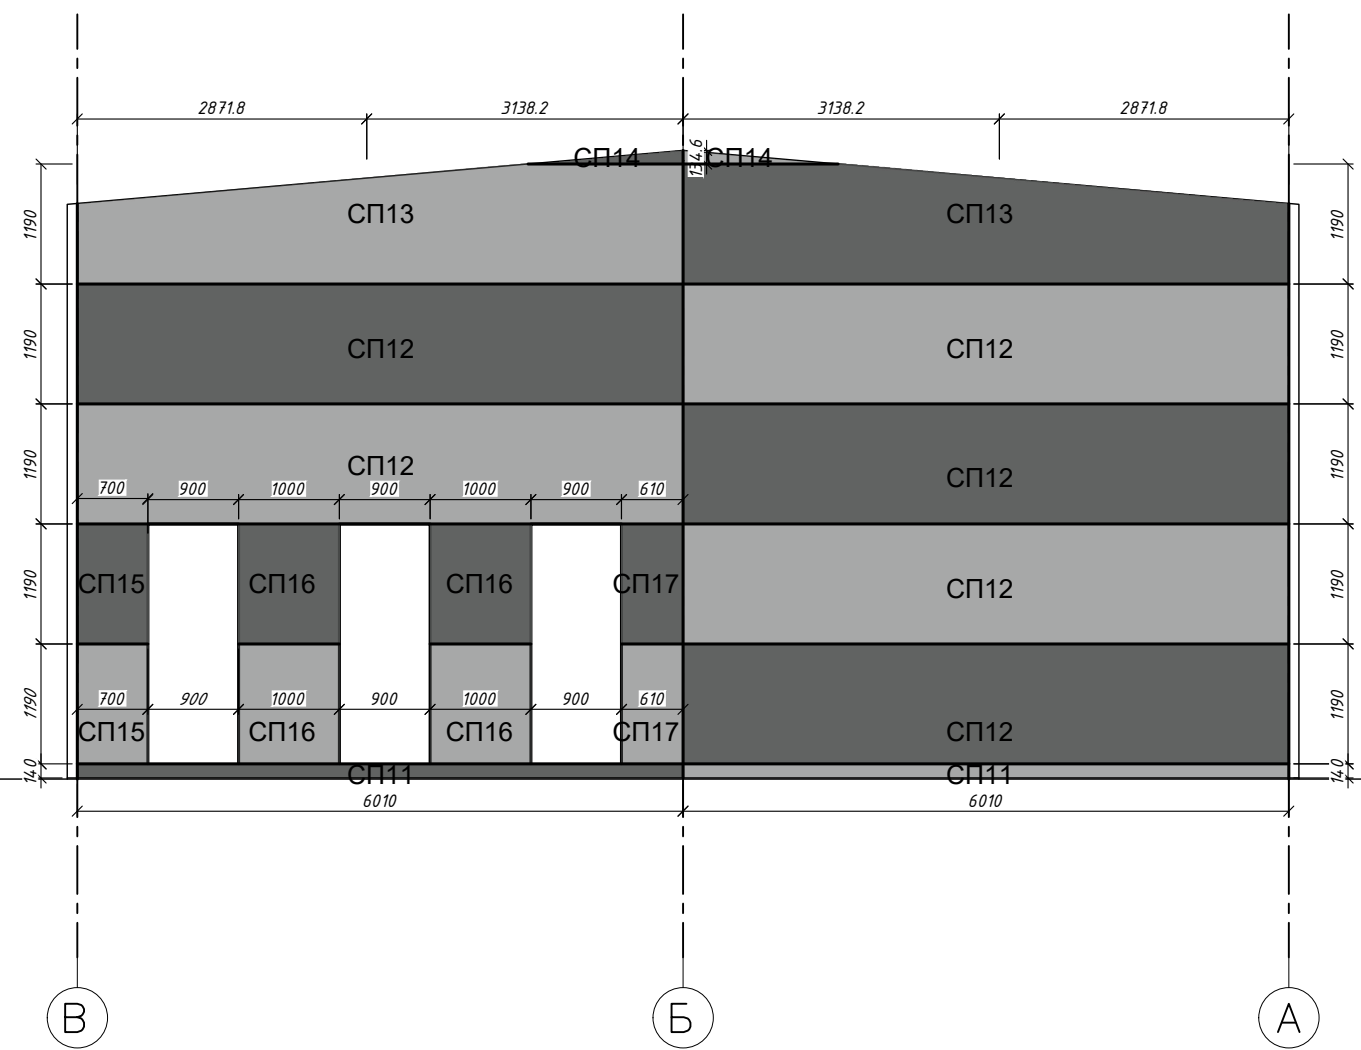

Спецификация на стеновые сэндвич -панели (Фасад А-В)								
№	Толщина	Ширина	Длина	RAL	Число	Плпщадь, м2	Общая площадь, м2	Примечание
СП 11	100	140	6010	1015	2	0.841	1.682	
СП 12	100	1190	6010	1015	6	7.151	42.911	
СП 13	100	1190	6010	1015	2	6.277	12.554	
СП 14	100	134	1538	1015	2	0.103	0.207	
СП 15	100	1190	700	1015	2	0.833	1.666	
СП 16	100	1190	1000	1015	4	1.190	4.760	
СП 17	100	1190	610	1015	2	0.725	1.450	
							65.230	

* Определить RAL по образцам поставщиков


Примечание:
Цветовая гамма на раскладке панелей приведена исключительно для того, чтобы визуально различать панели.

Изн. № подл.	
Подпись и дата	
Взам. инб. №	


						07-04/26-AP			
						Капитальный ремонт производственно-бытового комплекса лит. В по адресу: Республика Крым, г. Ялта, пгт. Кореиз, Мисхорский спуск, 5			
Изм.	Кол.уч	Лист	№док.	Подп.	Дата				
Разработал	Корсак				06.26	Стадия		Лист	Листов
Проверил	Меновщиков				06.26	Р		23	
Н.контр.	Меновщиков				06.26				
ГИП	Чесноков				06.26	Раскладка сэндвич-панелей Фасад В - А		ООО "Инвестпроектстрой"	

Инв. № подл.	Подпись и дата	Взам. инв. №

Спецификация на Кровельные сэндвич-панели								
№	Толщина	Ширина	Длина	RAL	Число	Плпщадь, м2	Общая площадь, м2	Примечание
СП 1	100	1000	6374	7043	30	6.374	191,22	
СП 2	100	280	6374	7043	2	1,785	3,57	
							194,79	

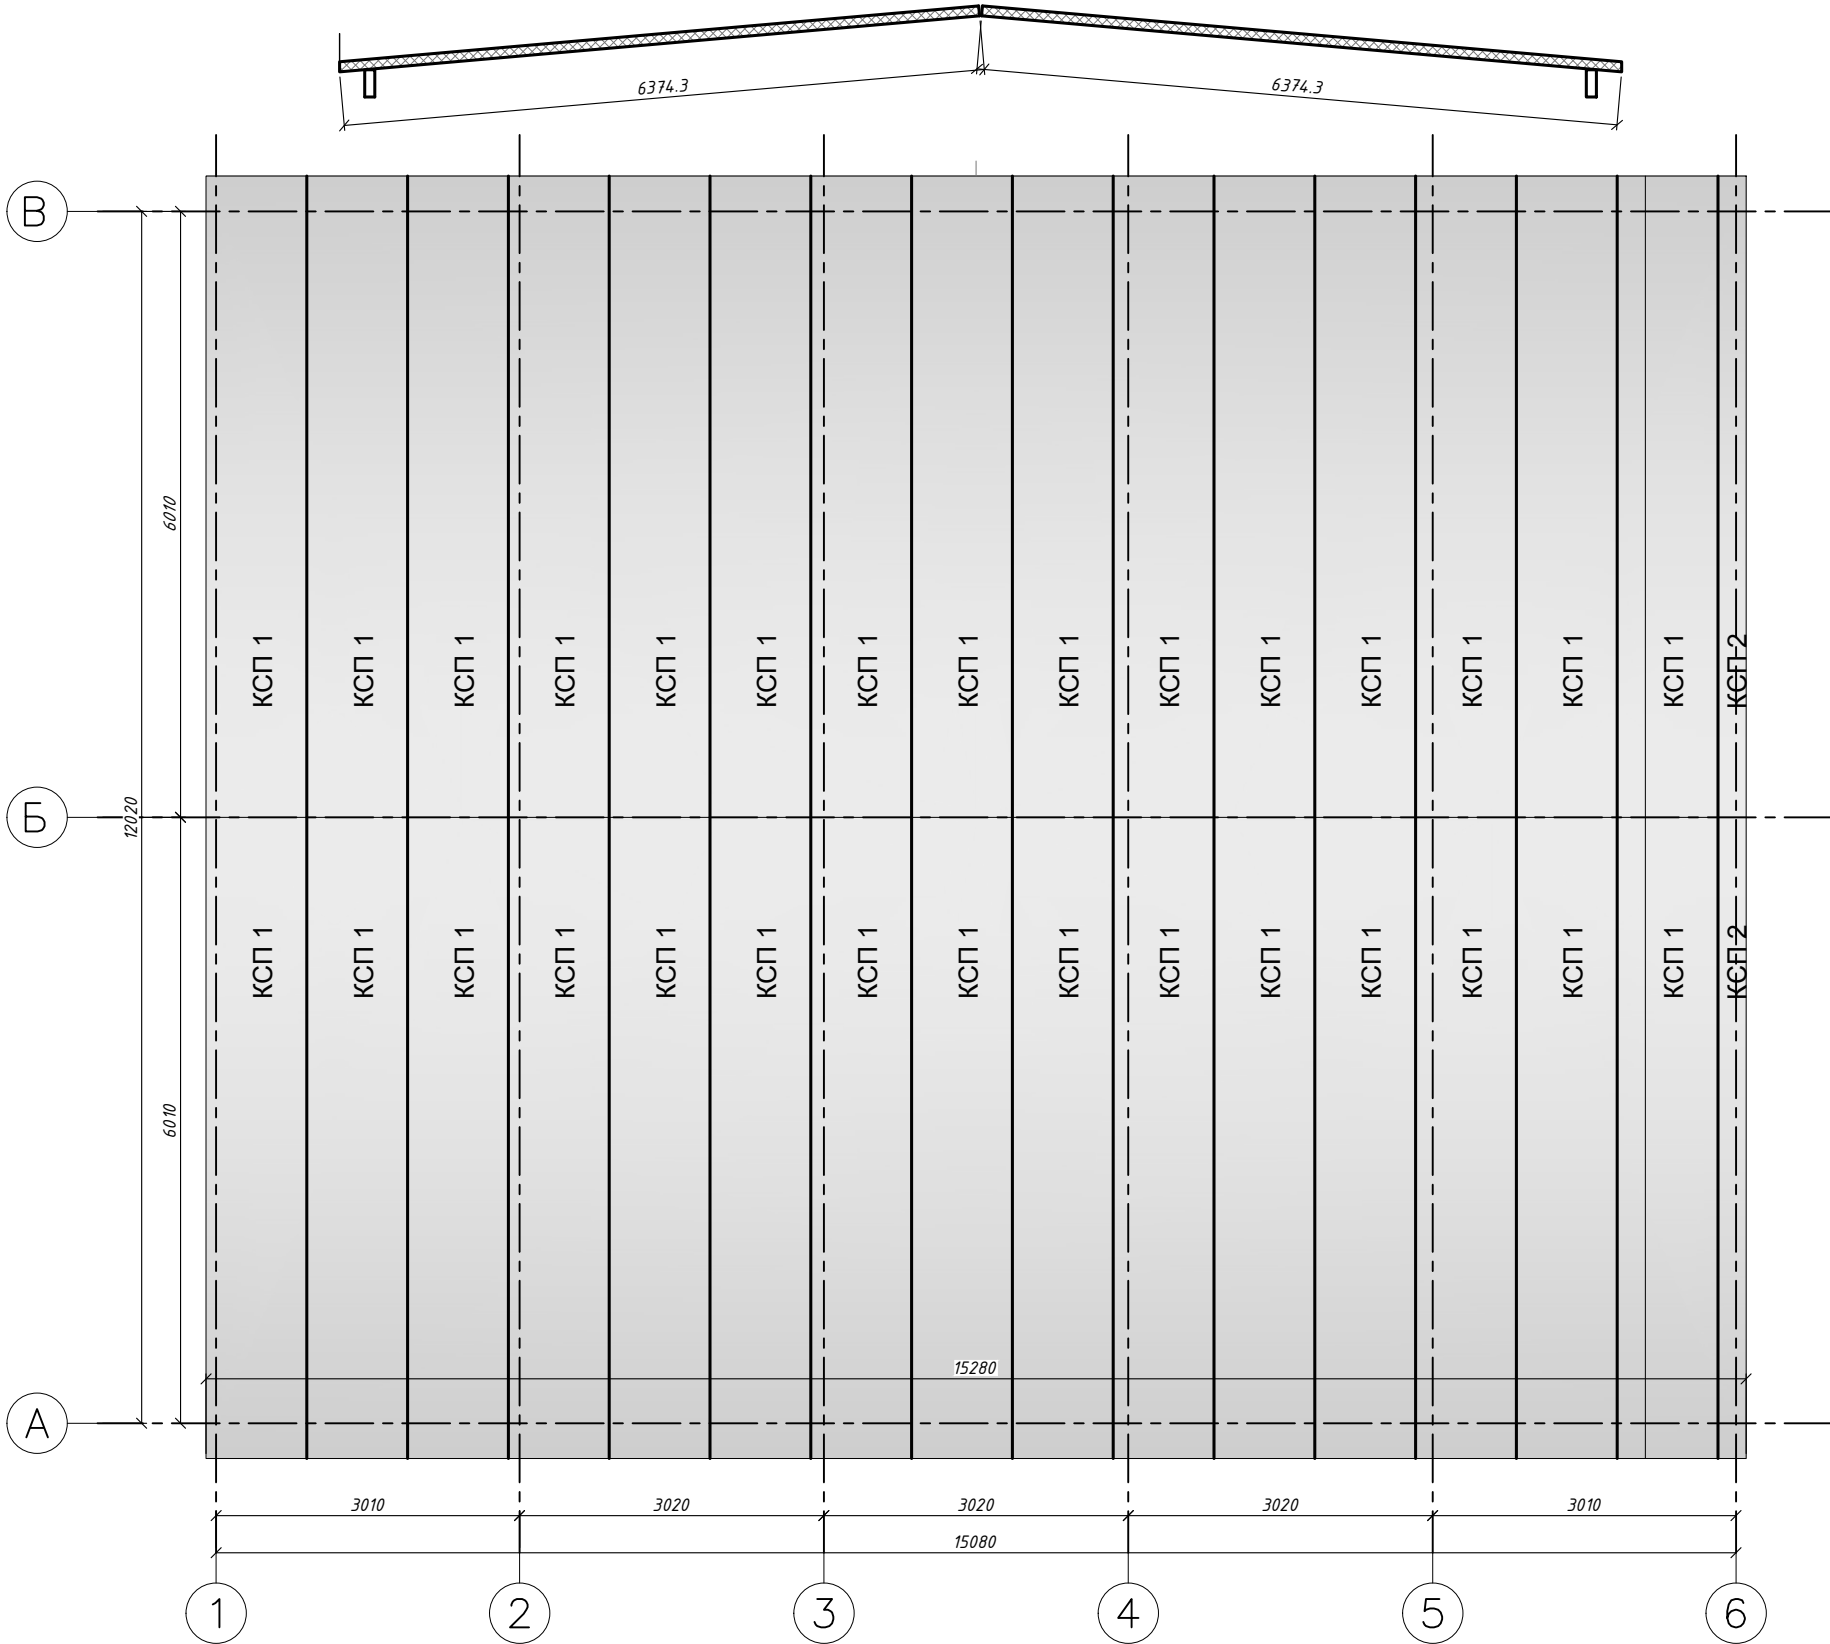


						07-04/26-AP			
						Капитальный ремонт производственно-бытового комплекса лит. В по адресу: Республика Крым, г. Ялта, пгт. Корез, Мисхорский спуск, 5			
Изм.	Кол.уч	Лист	№док.	Подп.	Дата		Стадия	Лист	Листов
Разработал	Корсак				06.26		Р	24	
Проверил	Меновщиков				06.26				
Н.контр.	Меновщиков				06.26				
ГИП	Чесноков				06.26	Раскладка кровельные сэндвич-панели	ООО "Инвестпроектстрой"		

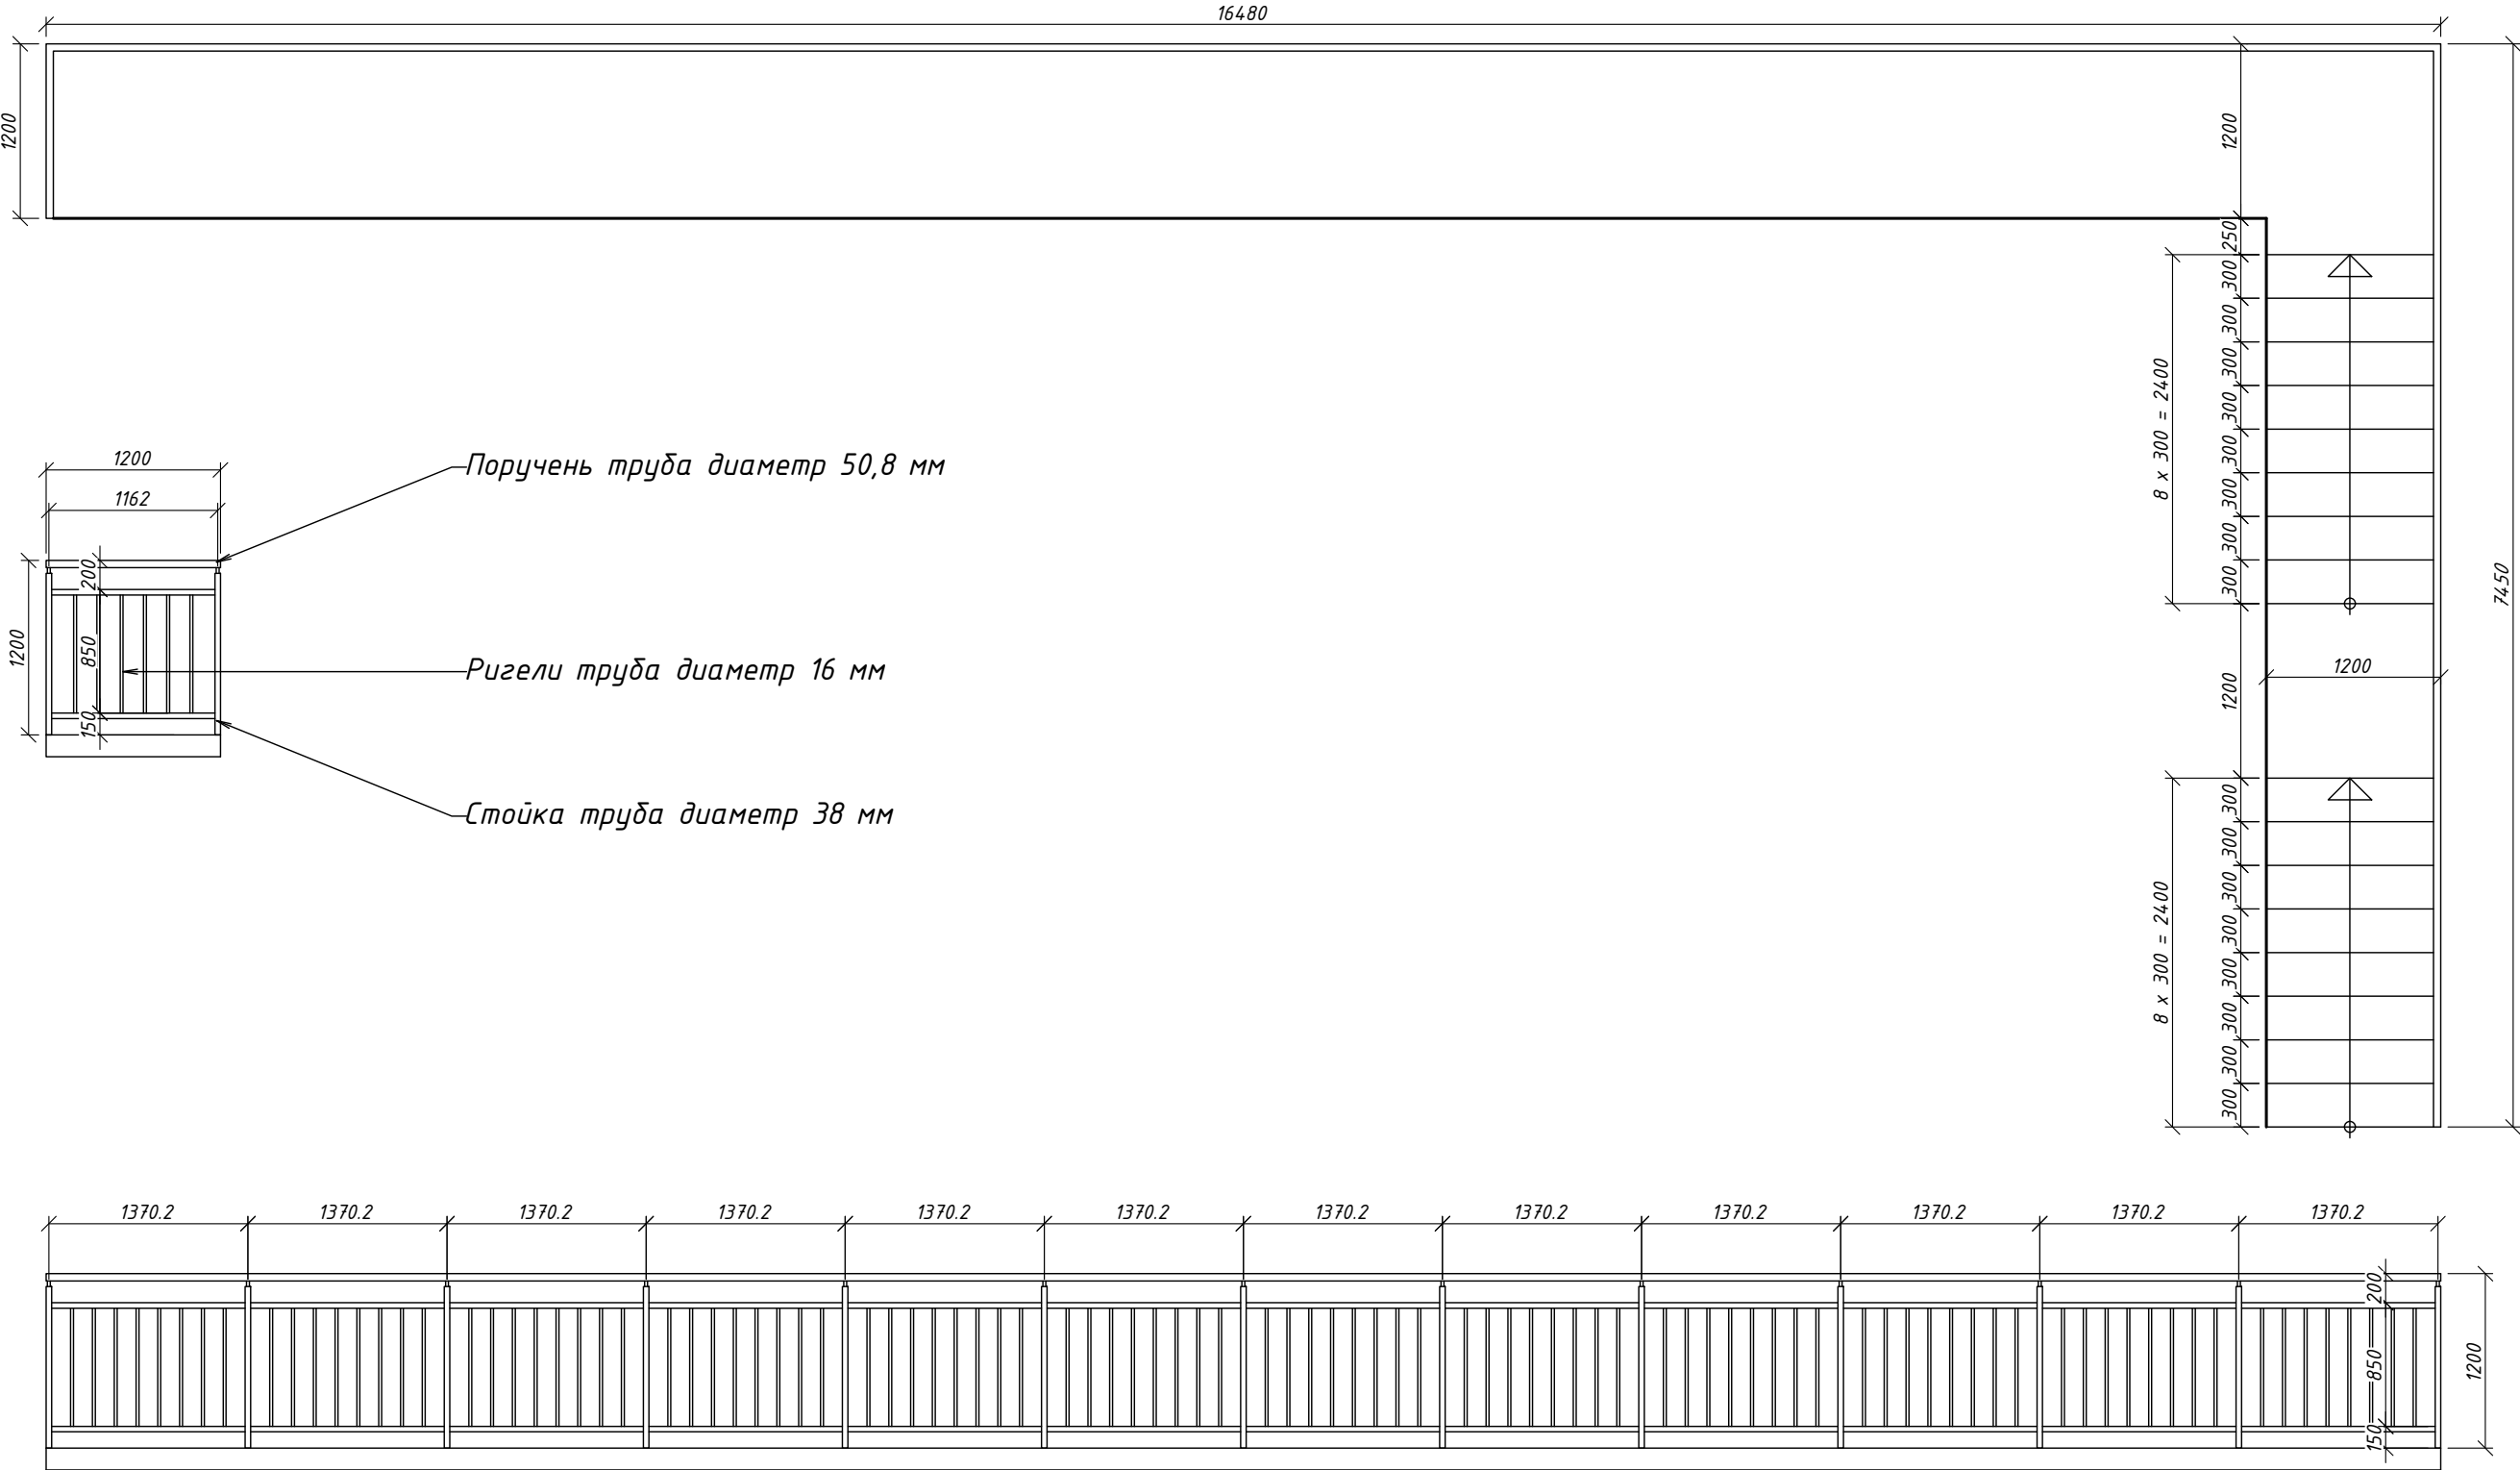

Инв. № подл.	Подпись и дата	Взам. инв. №


						07-04/26-AP								
						Капитальный ремонт производственно-бытового комплекса лит. В по адресу: Республика Крым, г. Ялта, пгт. Кореиз, Мисхорский спуск, 5								
Изм.	Кол.уч	Лист	№ док.	Подп.	Дата				Стадия	Лист	Листов			
Разработал	Корсак				06.26				Р	26				
Проверил	Меновщиков				06.26									
Н.контр.	Меновщиков				06.26									
ГИП	Чесноков				06.26	Лестница и поручень Б - В			ООО "Инвестпроектстрой"					

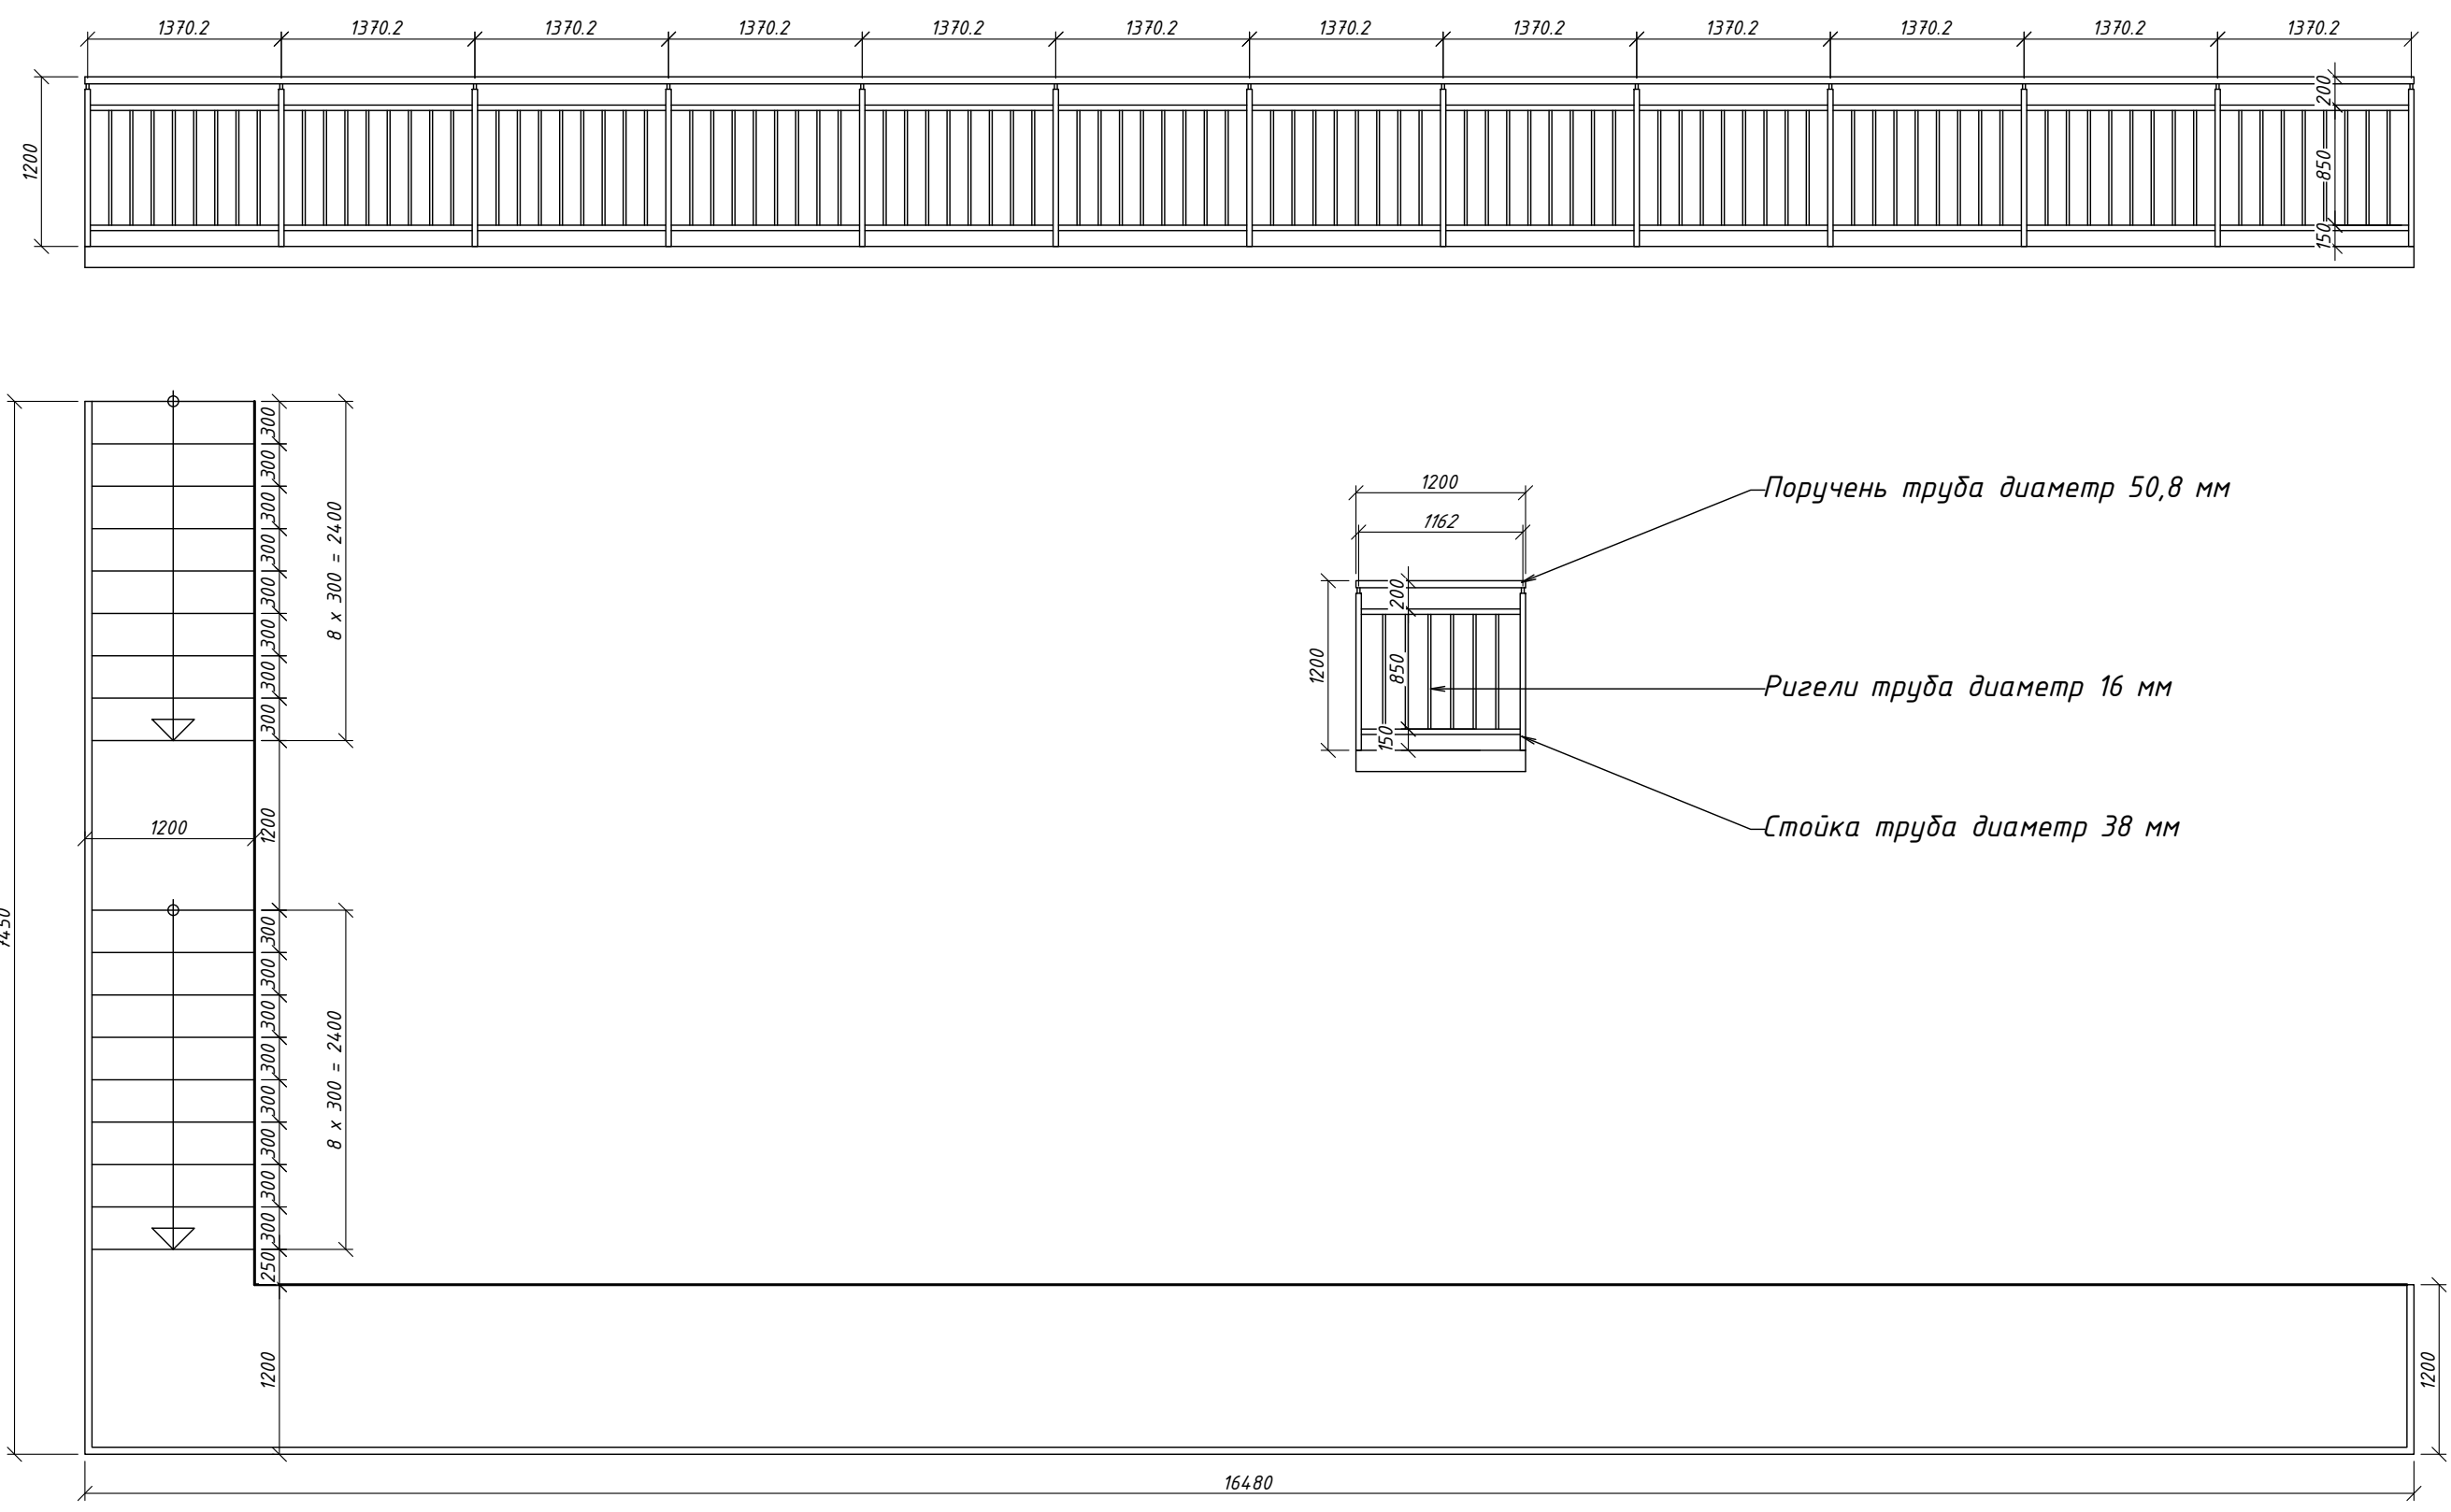

Инв. № подл.	Подпись и дата	Взам. инв. №

						07-04/26-AP			
						Капитальный ремонт производственно-бытового комплекса лит. В по адресу: Республика Крым, г. Ялта, пгт. Корез, Мисхорский спуск, 5			
Изм.	Кол.уч	Лист	№док.	Подп.	Дата		Стадия	Лист	Листов
Разработал	Корсак				06.26		Р	27	
Проверил	Меновщиков				06.26				
Н.контр.	Меновщиков				06.26				
ГИП	Чесноков				06.26	Лестница и поручень А - Б	ООО "Инвестпроектстрой"		

Развертка элементов заполнения оконных
и дверных проемов (ПВХ) по оси А и В

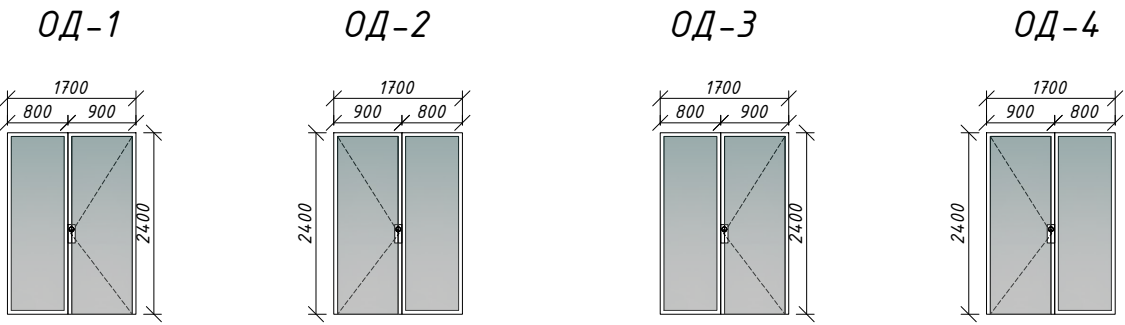

Спецификация оконных и дверных блоков из ПВХ-профилей




Поз.	Обозначение	Размеры ШхВ	Кол-во	Общая площадь, м2	Примечание
1	ОД-1	2400х1700	6	24,48	Дверь справа
2	ОД-2	2400х1700	4	16.32	Дверь слева
3	ОД-3	2400х1700	7	28,56	Дверь справа открывающаяся вгуть
3	ОД-4	2400х1700	2	8.16	Дверь слева открывающаяся вгуть

Примечание:

- При изготовлении и монтаже (установке) оконных и дверных блоков из ПВХ руководствоваться указаниями ГОСТ 30674-2023 (или ГОСТ 30674-99) «Блоки оконные из поливинилхлоридных профилей» и ГОСТ 30971-2012 «Швы монтажные узлов примыкания оконных блоков к стеновым проемам».
- Оконные и дверные блоки замаркированы на л. 10, 11.
- Стекло в стеклопакетах, обычное (незакаленное), толщиной 4 мм.
- Изготовление оконных и дверных блоков из ПВХ выполнять после дополнительных обмеров по фактическим размерам проемов.
- Монтаж оконных и дверных блоков осуществляется специализированной организацией в соответствии с требованиями ГОСТ и по согласованным монтажным узлам.
- Конструкции оконных блоков запроектировать с применением статического (усиливающего) профиля для компенсации ветровых и эксплуатационных нагрузок.

Взам. инв. №	омеров по фактическим размерам проемов.										
	5. Монтаж оконных и дверных блоков осуществляется специализированной организацией в соответствии с требованиями ГОСТ и по согласованным монтажным узлам.										
Подпись и дата	6. Конструкции оконных блоков запроектировать с применением статического (усиливающего) профиля для компенсации ветровых и эксплуатационных нагрузок.										
							07-04/26-AP				
							Капитальный ремонт производственно-бытового комплекса лит. В по адресу: Республика Крым, г. Ялта, пгт. Корейз, Мисхорский спуск, 5				
	Изм.	Кол.уч	Лист	№док.	Подп.	Дата					
Разработал	Корсак				06.26			Стадия	Лист	Листов	
Инв. № подл.	Проверил	Меновщиков				06.26			Р	28	ООО "Инвестпроектстрой"
	Н.контр.	Меновщиков				06.26					
	ГИП	Чесноков				06.26					
	Спецификация оконных и дверных блоков из ПВХ-профилей										

Ведомость заполнения дверных проемов

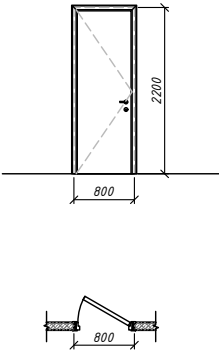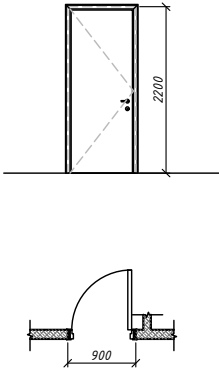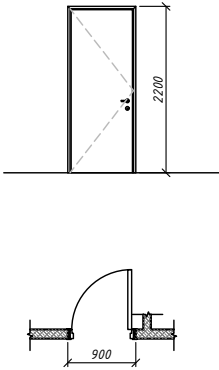№ п/п	Эскиз изделия (схема)	ОБОЗНА- ЧЕНИЕ	КОЛ- ВО	РАЗМЕР ПРОЕМА		ОГНОСТ- ОЙКОСТЬ	Примечание
				Н	Л		
1.		ДО1	17	2200	800		
2.		ДО2	2	2200	900		
3.		ДО3	3	2200	900	E130	Металлическая дверь распашная глухая антивандальная

Примечание:

1. Перед изготовлением изделий все проемы замерить по факту.



Инв. № подл.	Взам. инв. №									
Подпись и дата		<i>Примечание:</i> 1. Перед изготовлением изделий все проемы замерить по факту.								
							07-04/26-AP			
							Капитальный ремонт производственно-бытового комплекса лит. В по адресу: Республика Крым, г. Ялта, пгт. Корейз, Мисхорский спуск, 5			
	Изм.	Кол.уч	Лист	№ док.	Подп.	Дата				
	Разработал	Корсак				06.26		Стадия	Лист	Листов
	Проверил	Меновщиков				06.26		Р	29	
	Н.контр.	Меновщиков				06.26				
ГИП	Чесноков				06.26	Ведомость заполнения дверных проемов	ООО "Инвестпроектстрой"			

ЭКСПЛИКАЦИЯ ПОЛОВ

№ помещения	Тип пола	Схема пола	Данные элементов пола (наименование, толщина основания и др.) мм	Площадь м2
13-04 13-06 13-08 13-10 13-12 13-14 13-16 13-18 13-20	①		1. Ламинат Alpine Floor или аналог 2. Пенополиуритановая подложка 3. Плита OSB 16мм 4. Мембрана супердиффузионная TSTN 110 5. Утеплитель из негорючих минераловатных плит 200 6. Плита OSB 16мм 7. Проф.лист 8. Монолитная ж.б плита (см. КЖ)	120.18
13-01 13-02 13-03 13-05 13-07 13-09 13-011 13-13 13-15 13-17 13-19 13-21	②		1. Керамическая плитка повышенной прочности на клеевой смеси 20 мм. 2. 2 слоя ГИДРОФЛЕКС / HIDROFLEX (LITOKOL) Гидроизоляция полимерная мембранная высокоэластичная. 3. Плита OSB 16мм 4. Мембрана супердиффузионная TSTN 110 5. Паробарьер 6. Утеплитель из негорючих минераловатных плит 2х100 7. Плита OSB 16мм 8. Проф.лист 9. Монолитная ж.б плита (см. КЖ)	46.37
23-01 23-02 23-04 23-05 23-07 23-09 23-11 23-13 23-15 23-17	③		1. Ламинат Alpine Floor или аналог 2. Пенополиуритановая подложка 3. Плита OSB 16мм 4. Мембрана супердиффузионная TSTN 110 5. Утеплитель из негорючих минераловатных плит 200 6. Плита OSB 16мм	138.87
23-03 23-06 23-08 23-10 23-12 23-14 23-16 23-18	④		1. Керамическая плитка повышенной прочности на клеевой смеси 20 мм. 2. 2 слоя ГИДРОФЛЕКС / HIDROFLEX (LITOKOL) Гидроизоляция полимерная мембранная высокоэластичная. 3. Плита OSB 16мм 4. Мембрана супердиффузионная TSTN 110 5. Паробарьер 6. Утеплитель из негорючих минераловатных плит 2х100 7. Плита OSB 16мм	28.75

- Работы по устройству полов производить после прокладки инженерных коммуникаций;
- После устройства стяжки пола необходимо произвести шлифовку поверхности и ее обеспыливание.

Взам. инв. №			23-18			6. Элементы из несгораемых минераловатных плит 2х100	7. Плита OSB 16мм					
1. Работы по устройству полов производить после прокладки инженерных коммуникаций; 2. После устройства стяжки пола необходимо произвести шпифовку поверхности и ее обеспыливание.												
Подпись и дата							07-04/26-AP					
Инв. № подл.							Капитальный ремонт производственно-бытового комплекса лит. В по адресу: Республика Крым, г. Ялта, пгт. Кореиз, Мисхорский спуск, 5					
							Изм.	Кол.уч	Лист	№ док.	Подп.	Дата
							Разработал	Корсак				06.26
							Проверил	Меновщиков				06.26
							Н.контр.	Меновщиков				06.26
							ГИП	Чесноков				06.26
Экспликация полов							000 "Инвестпроектстрой"					

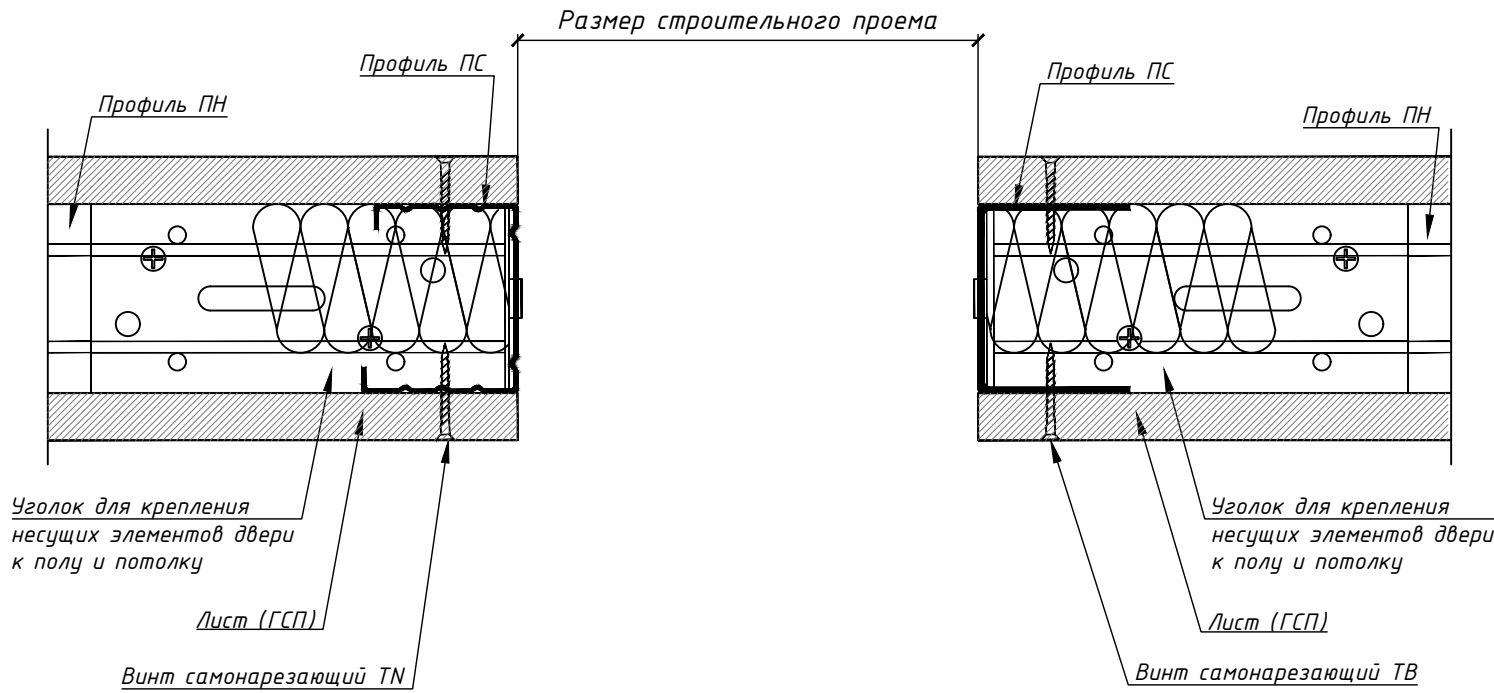
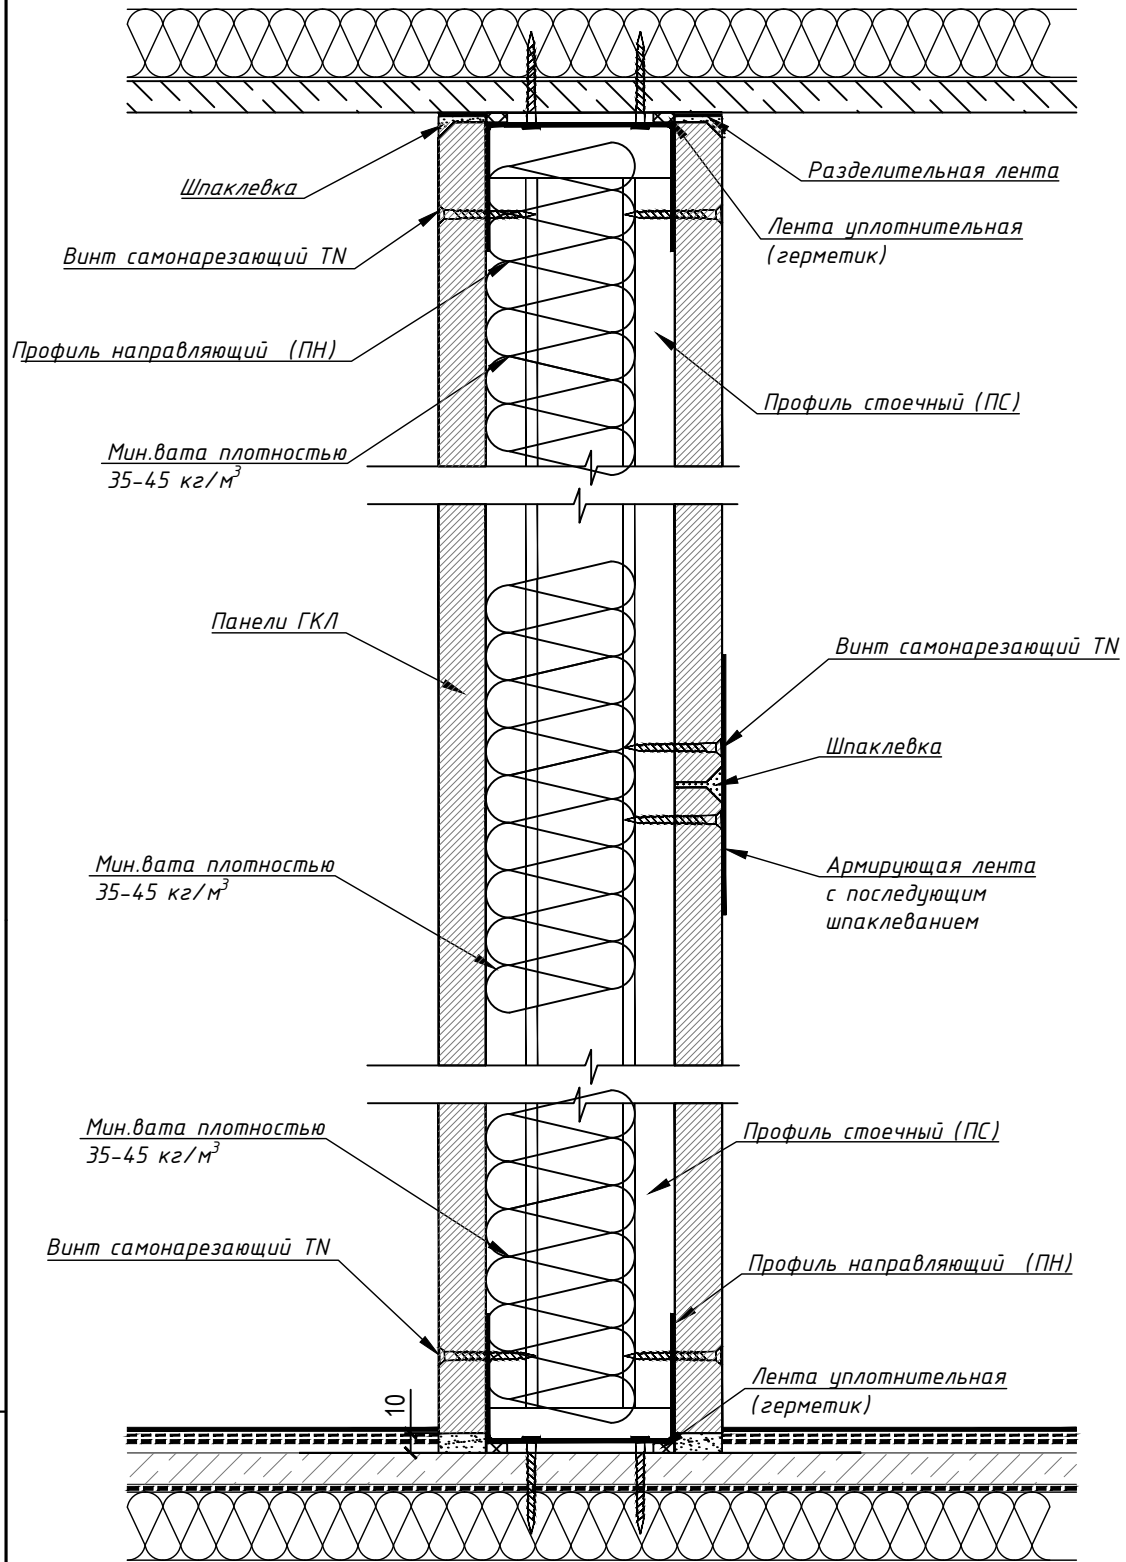


1. Данный лист см. совместно с л. 10, 11;
2. Крепление обшивки перегородок из гипсокартонных листов выполнить с помощью саморезов TN25 и TN35 с потайной головкой №DIN 18182 с шагом 300 мм;
3. В помещениях с влажным режимом в перегородках из гипсокартонных листов в качестве обшивки необходимо использовать ГКЛВ;
4. Отверстия шириной не более 150 мм для прокладки инженерных сетей выполнить по факту.
5. Монтаж гипсокартонных перегородок и зашивку конструкций производить по технологии КНАУФ или аналогу.

Инд. № подл.	Взам. инв. №
Подпись и дата	

Примечание:
1- Металлический каркас перегородок, рассматриваемый в карте, состоит из горизонтальных направляющих и вертикальных стоек из гнутых профилей, для изготовления которых принята тонколистовая оцинкованная сталь, поставляемая по гост 14918-80.
Для изготовления метизов принята стальная углеродистая проволока ПЗ, 3.6, поставляемая по ГОСТ 5663-79. Метизы предварительно термообрабатываются.
2- Гипсокартонные листы, используемые для обшивки металлического каркаса, имеют толщину 14 - 25 мм, в соответствии с ГОСТ 6266-97. Листы состоят из слоя гипса, армированного стекловолокном с пенообразующими поверхностно-активными добавками, оклеенного с двух сторон картоном.



						07-04/26-AP					
						Капитальный ремонт производственно-бытового комплекса лит. В по адресу: Республика Крым, г. Ялта, пгт. Корез, Мисхорский спуск, 5					
Изм.	Кол.уч	Лист	№док.	Подп.	Дата						
Разработал	Корсак				06.26				Стадия	Лист	Листов
Проверил	Меновщиков				06.26				Р	31	
Н.контр.	Меновщиков				06.26						
ГИП	Чесноков				06.26	Узлы зашивки ГКЛВ			ООО "Инвестпроектстрой"		

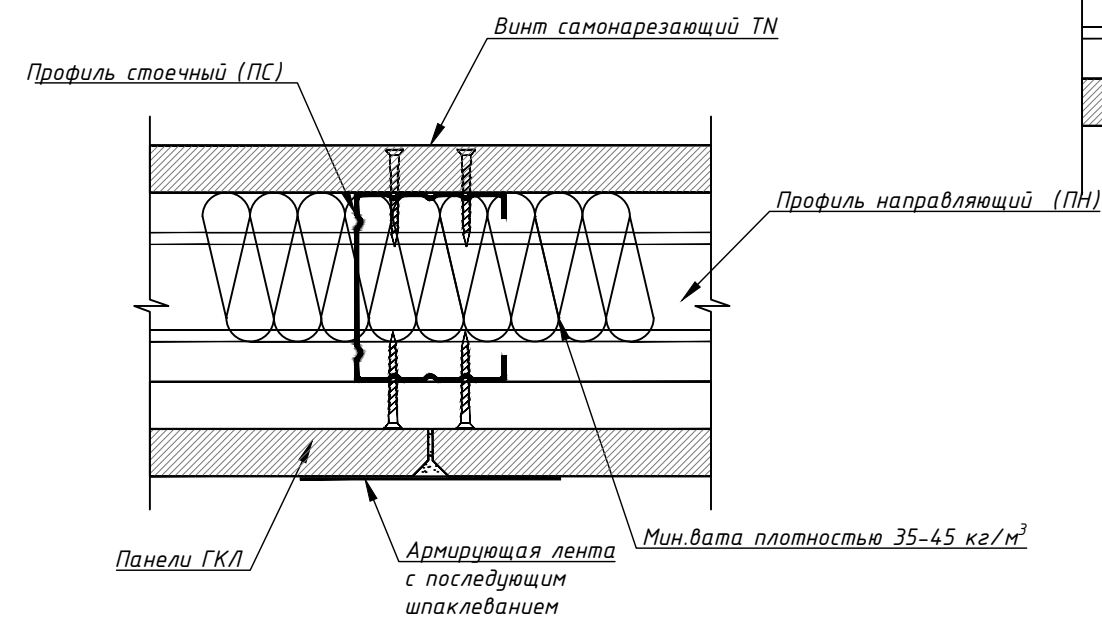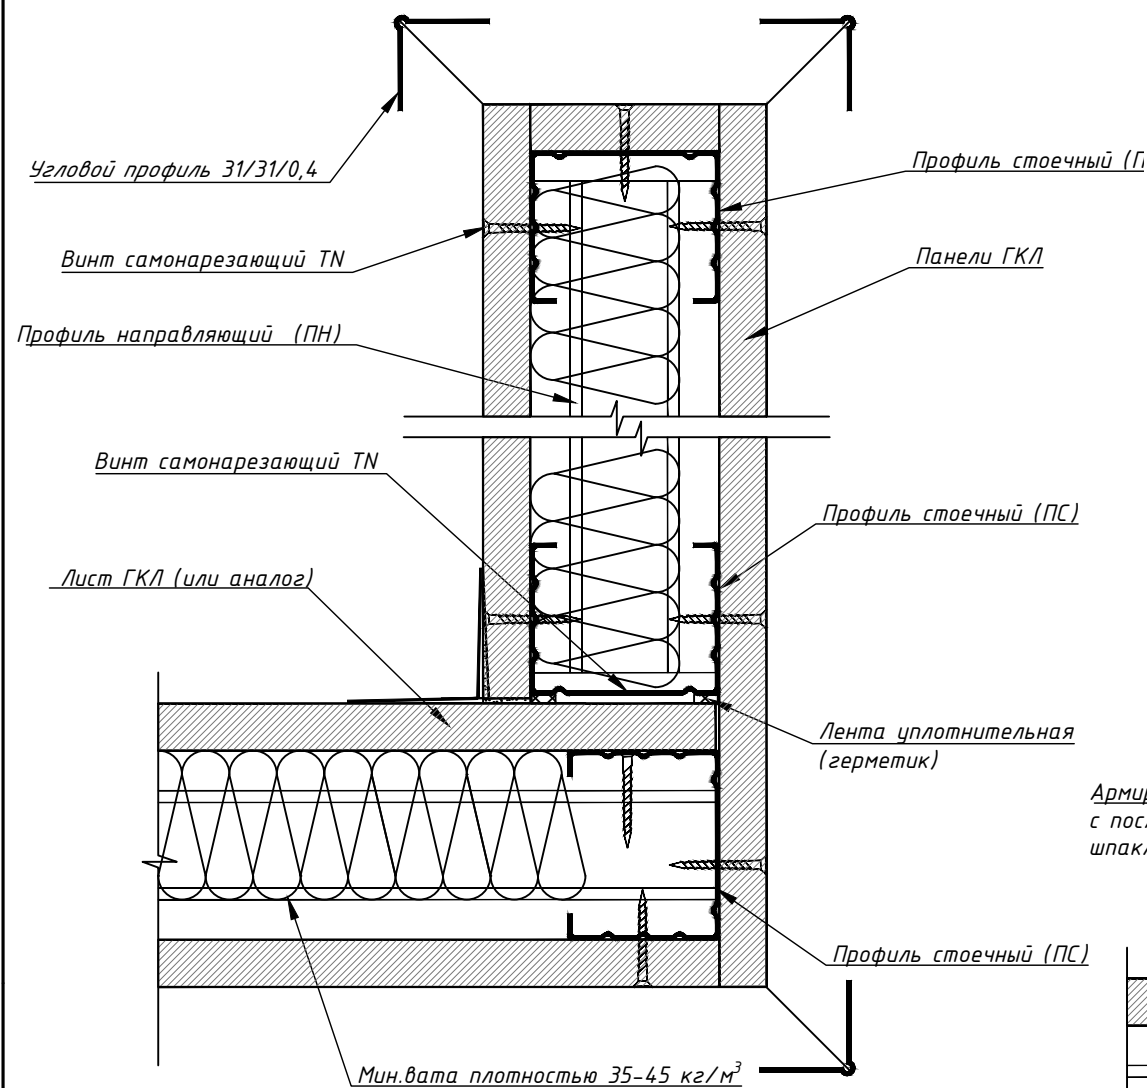

Примечание:

1- Металлический каркас перегородок, рассматриваемый в карте, состоит из горизонтальных направляющих и вертикальных стоек из гнутых профилей, для изготовления которых принята тонколистовая оцинкованная сталь, поставляемая по гост 14918-80.
Для изготовления метизов принята стальная углеродистая проволока ПЗ, 3.6, поставляемая по ГОСТ 5663-79. Метизы предварительно термообрабатываются.


2- Гипсокартонные листы, используемые для обшивки металлического каркаса, имеют толщину 14 – 25 мм, в соответствии с ГОСТ 6266-97. Листы состоят из слоя гипса, армированного стекловолокном с пенообразующими поверхностно-активными добавками, оклеенного с двух сторон картоном.

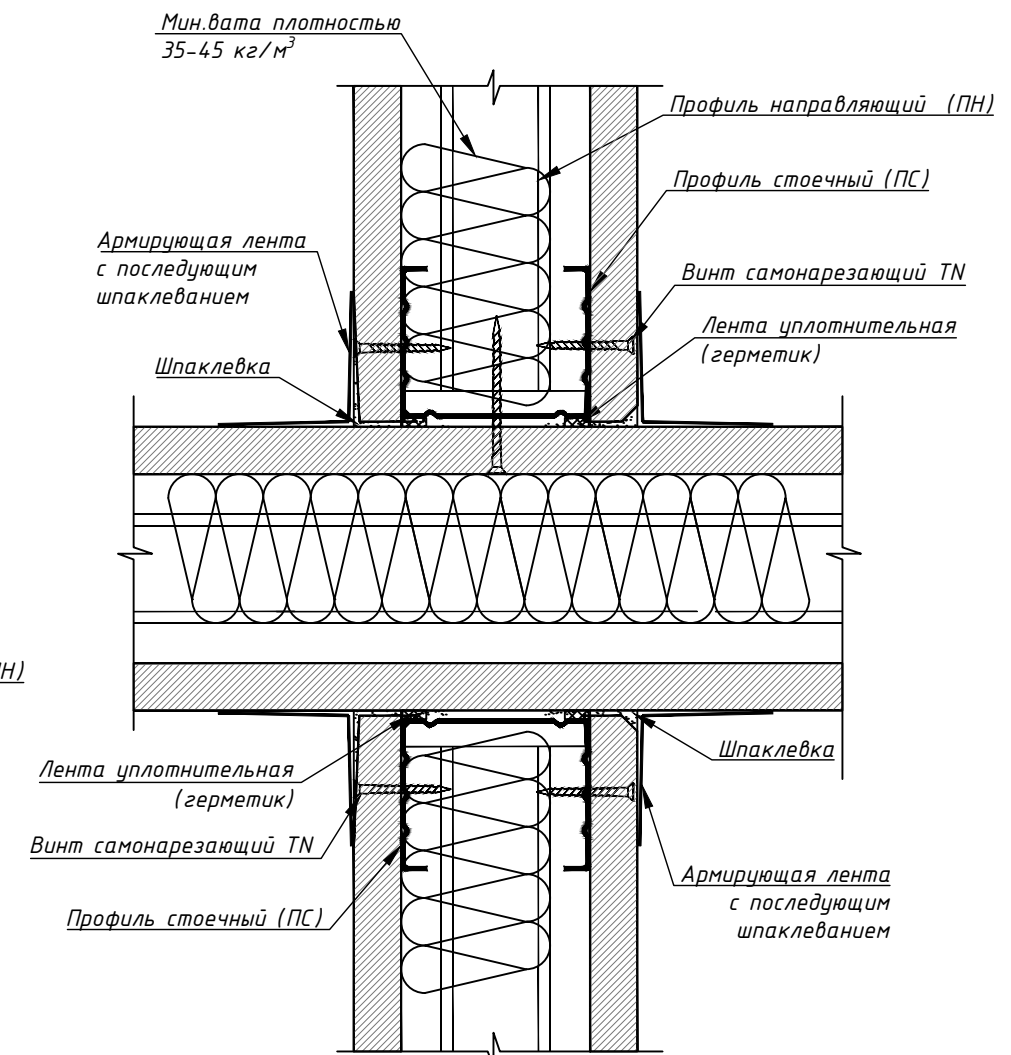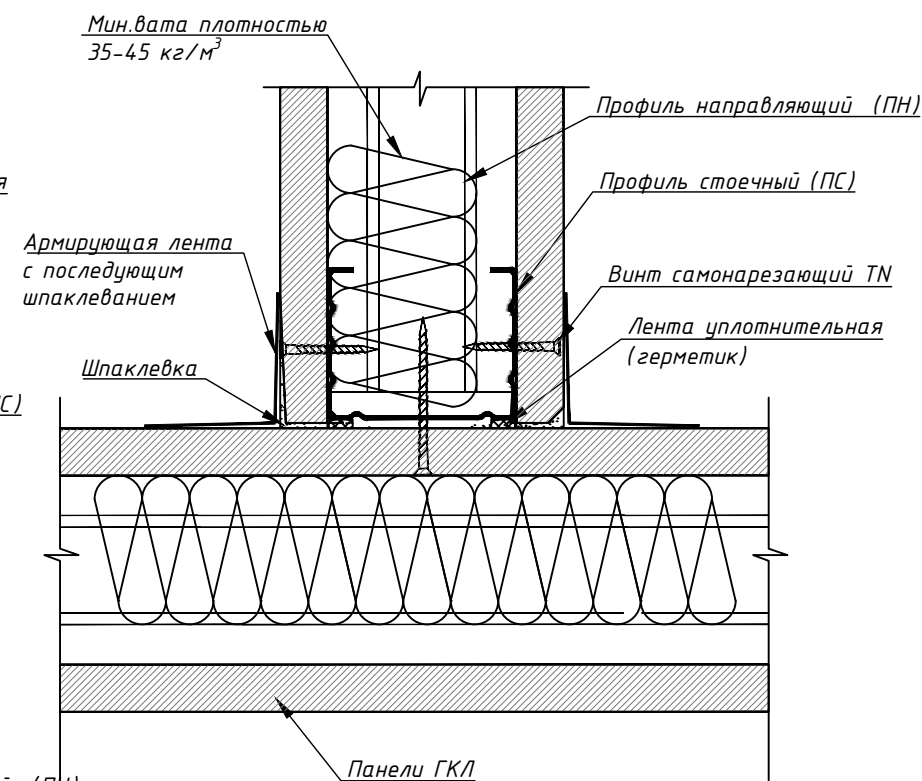



1. Данный лист см. совместно с л. 10, 11;
2. Крепление обшивки перегородок из гипсокартонных листов выполнить с помощью саморезов TN25 и TN35 с потайной головкой №DIN 18182 с шагом 300 мм;
3. В помещениях с влажным режимом в перегородках из гипсокартонных листов в качестве обшивки необходимо использовать ГКЛВ;
4. Отверстия шириной не более 150 мм для прокладки инженерных сетей выполнять по факту.
5. Монтаж гипсокартонных перегородок и зашивку конструкций производить по технологии КНАУФ или аналоги.

						07-04/26-AP			
						Капитальный ремонт производственно-бытового комплекса лит. В по адресу: Республика Крым, г. Ялта, пгт. Кореиз, Мисхорский спуск, 5			
Изм.	Кол.уч	Лист	№ док.	Подп.	Дата				
Разработал	Корсак				06.26	Стадия		Лист	Листов
Проверил	Меновщиков				06.26	Р		32	
Н.контр.	Меновщиков				06.26				
ГИП	Чесноков				06.26	Узлы зашивки ГК/ЛВ		000 "Инвестпроектстрой"	


Инв. № подл.	
Подпись и дата	
Взам. инв. №	

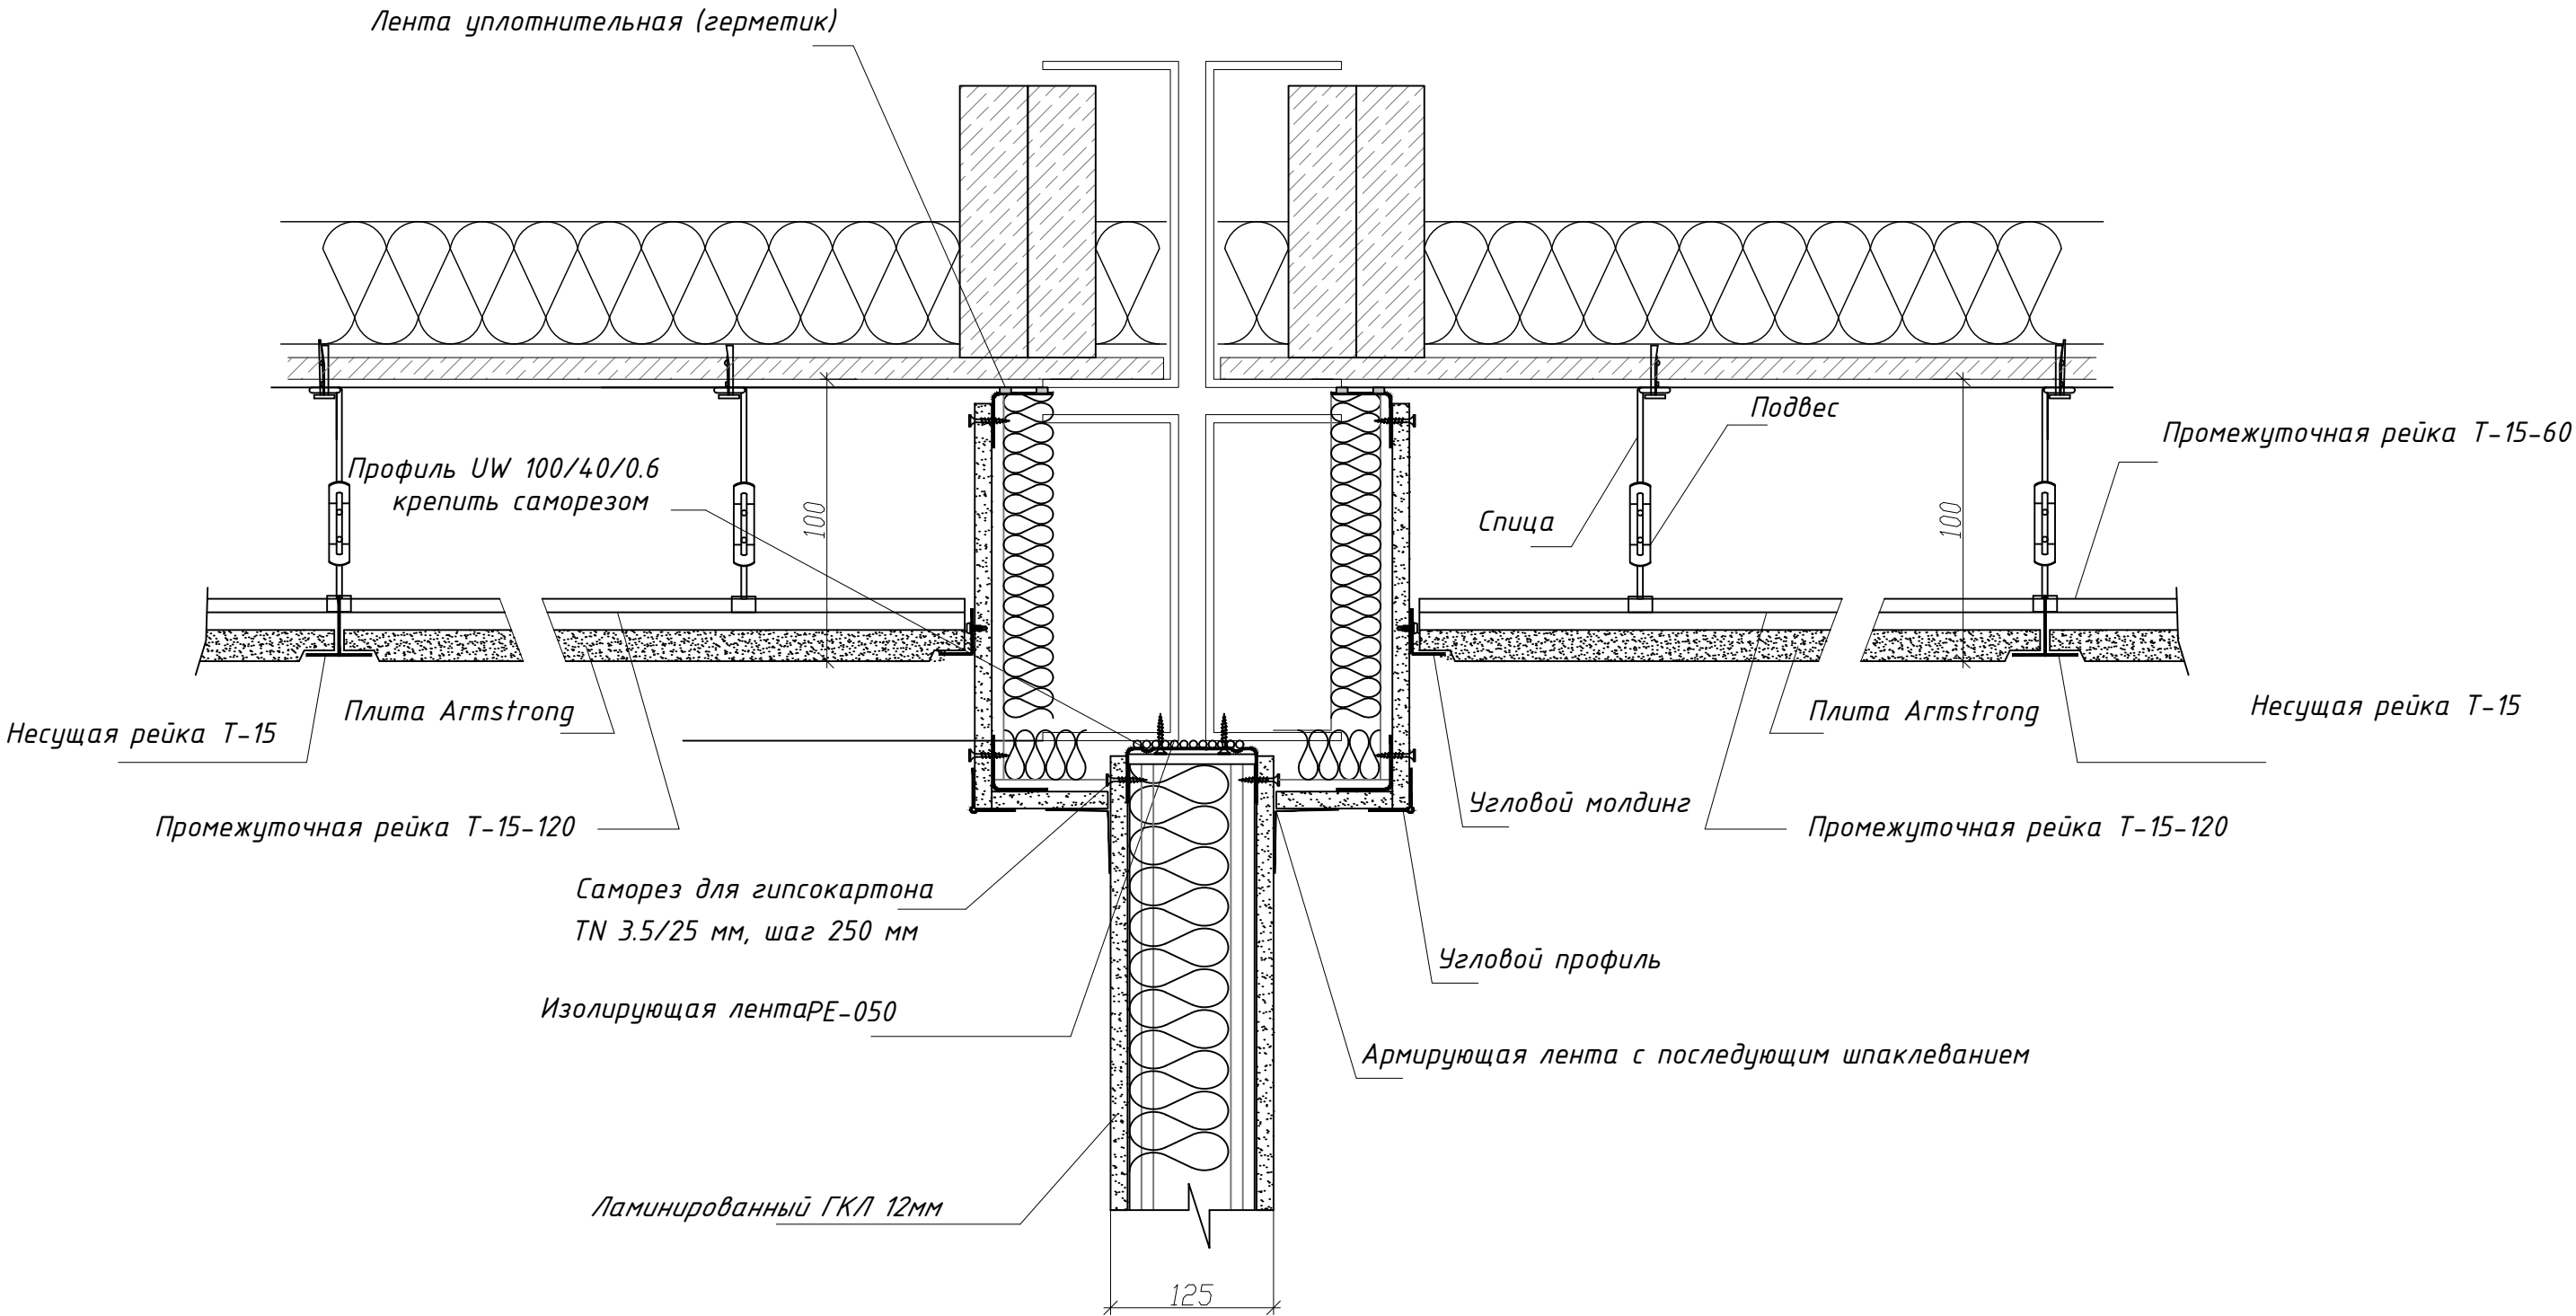

						07-04/26-AP			
						Капитальный ремонт производственно-бытового комплекса лит. В по адресу: Республика Крым, г. Ялта, пгт. Кореиз, Мисхорский спуск, 5			
Изм.	Кол.уч	Лист	№док.	Подп.	Дата				
Разработал	Корсак				06.26		Стадия	Лист	Листов
Проверил	Меновщиков				06.26		Р	33	
Н.контр.	Меновщиков				06.26				
ГИП	Чесноков				06.26	Узлы подвесной потолок гкл	ООО "Инвестпроектстрой"		

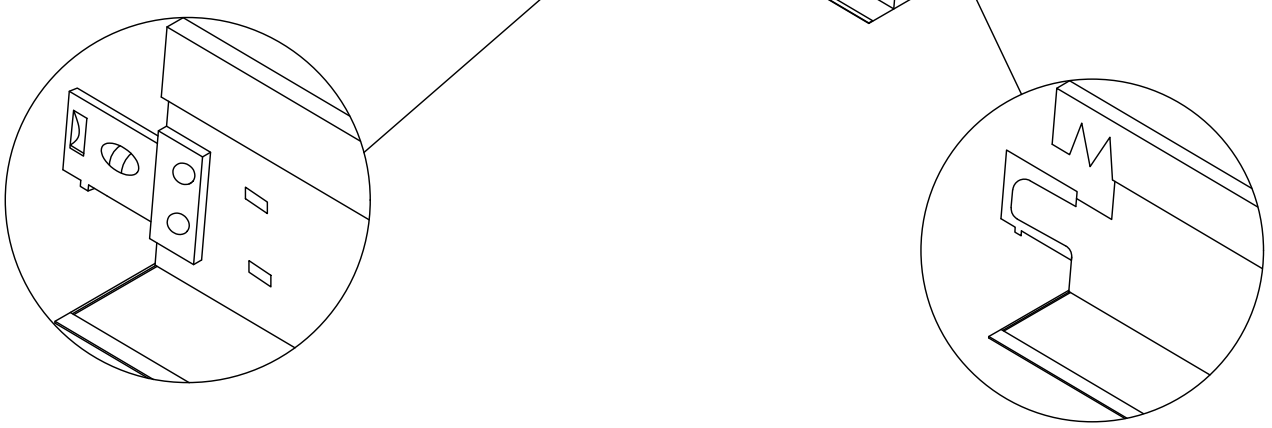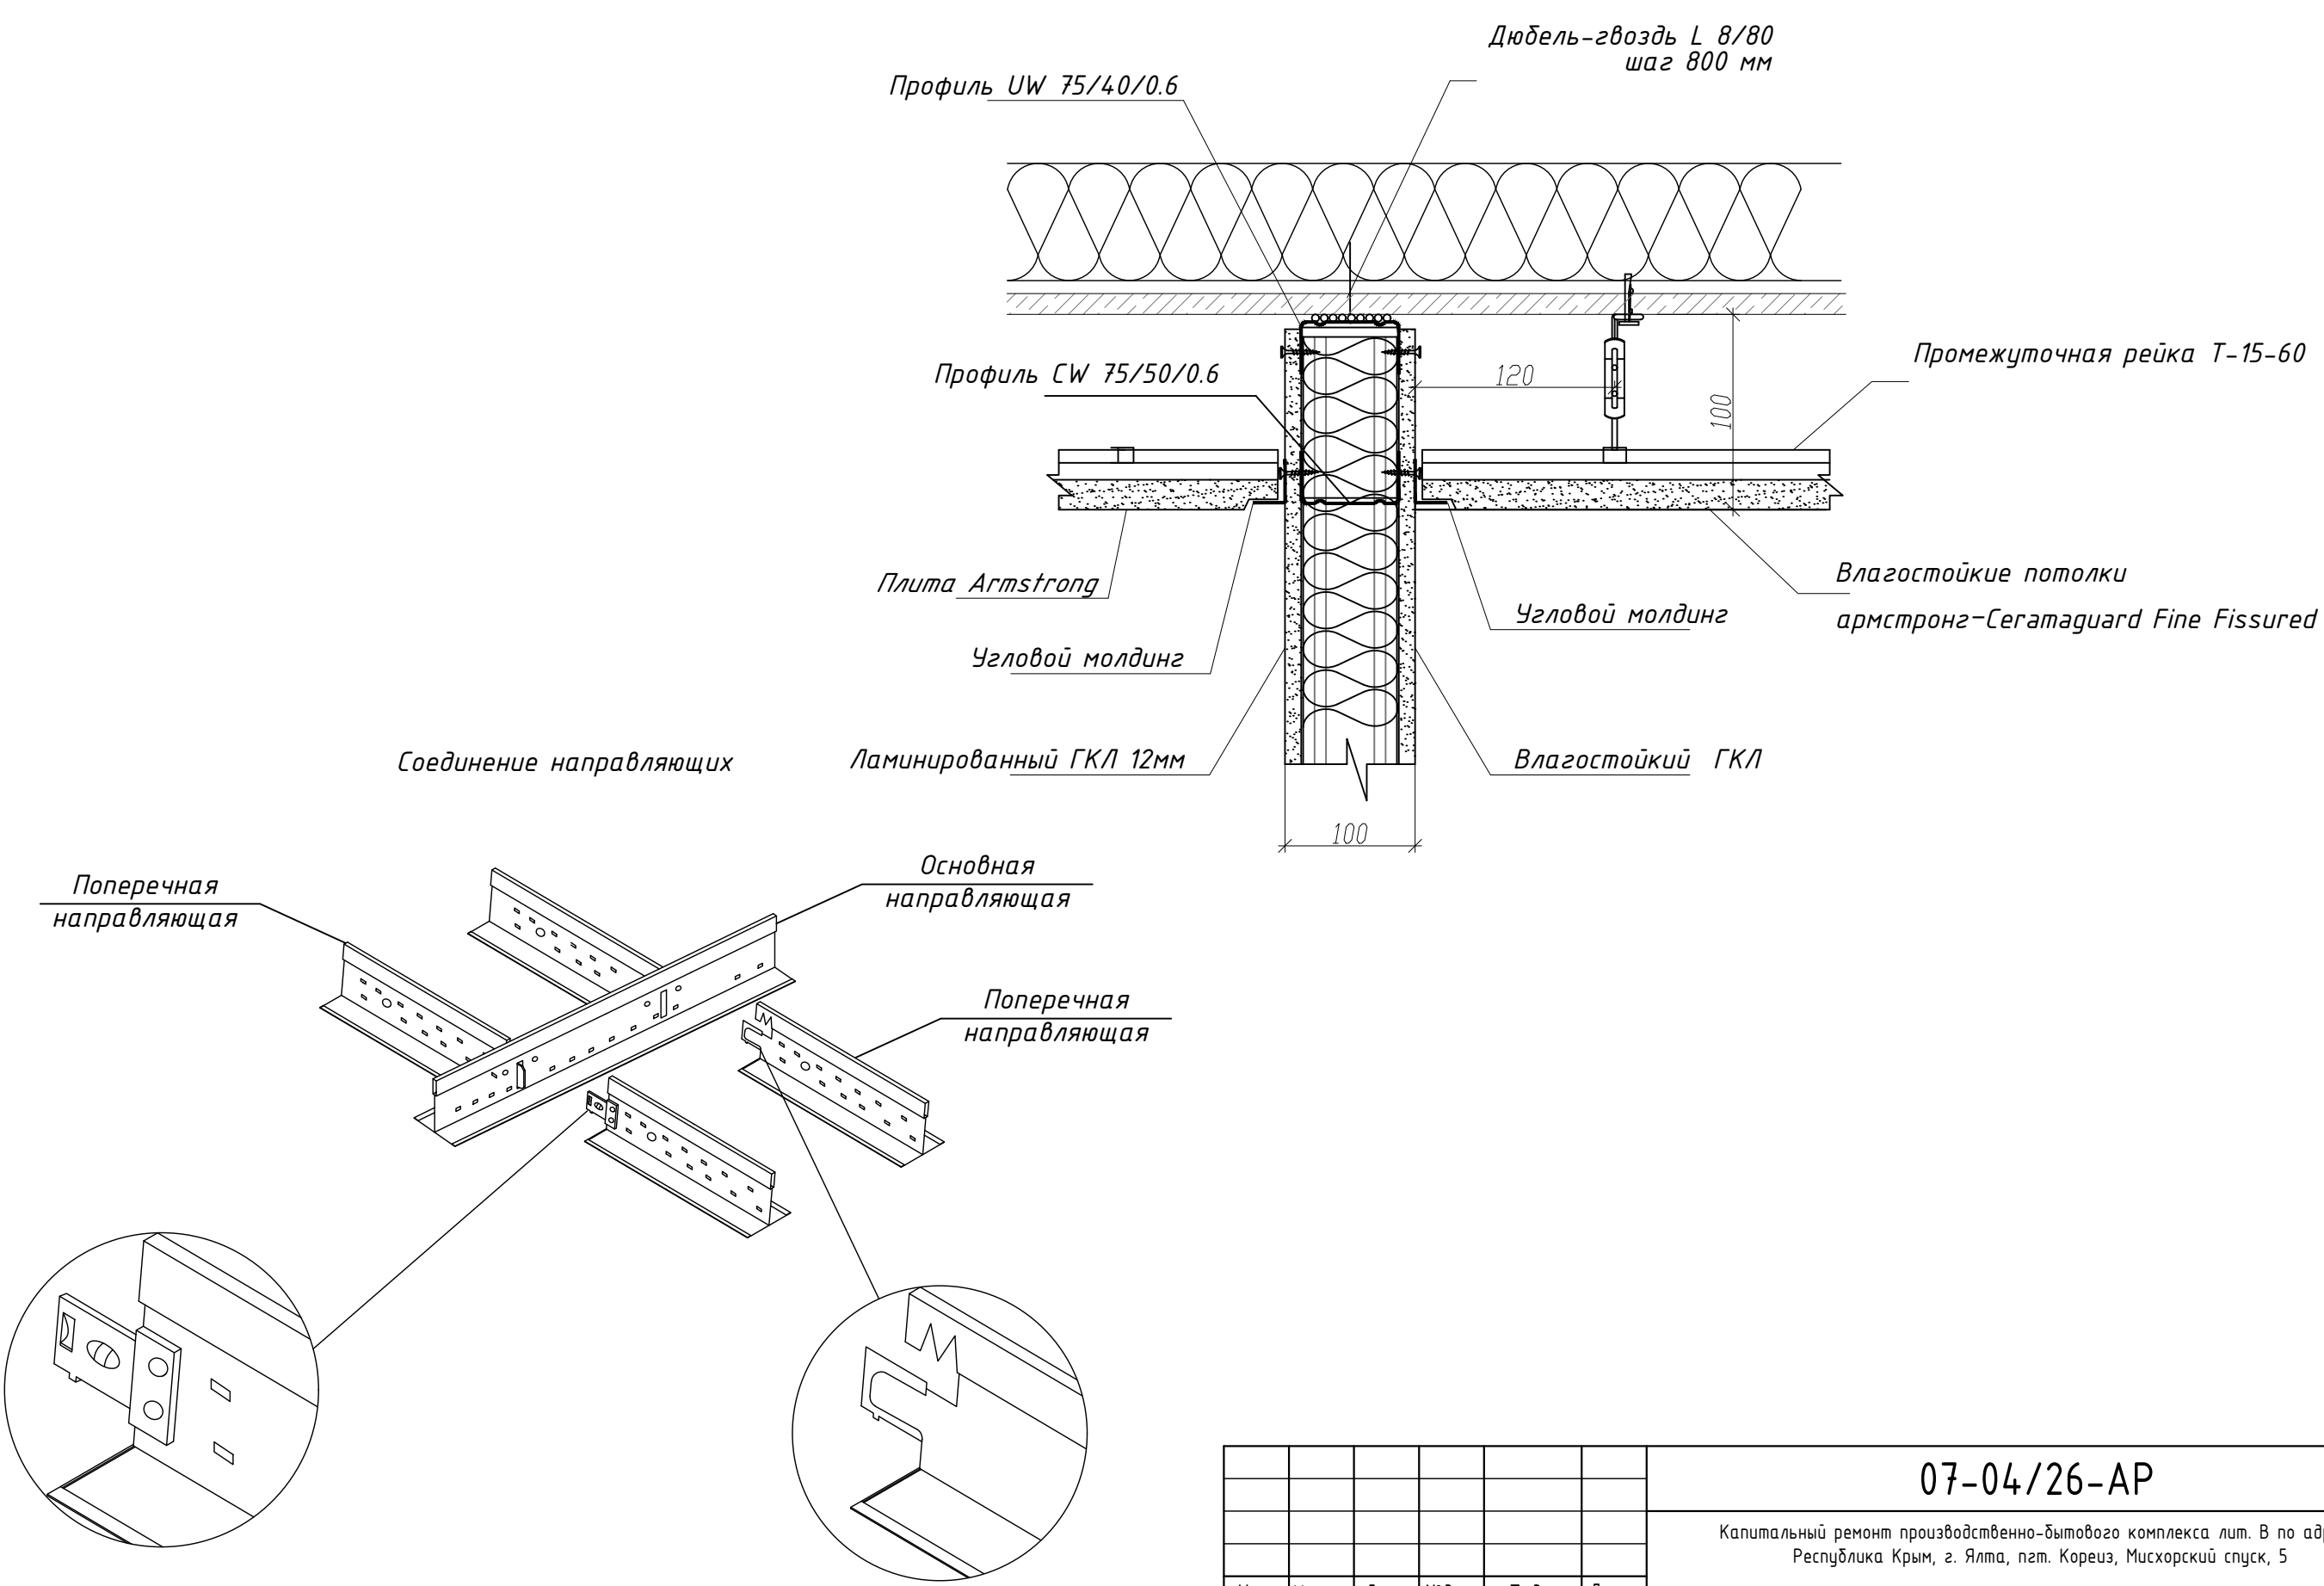

						07-04/26-AP			
						Капитальный ремонт производственно-бытового комплекса лит. В по адресу: Республика Крым, г. Ялта, пгт. Корез, Мисхорский спуск, 5			
Изм.	Кол.уч	Лист	№ док.	Подп.	Дата		Стадия	Лист	Листов
Разработал	Корсак				06.26		Р	34	
Проверил	Меновщиков				06.26				
Н.контр.	Меновщиков				06.26				
ГИП	Чесноков				06.26	Узлы подвесной потолок гкл	ООО "Инвестпроектстрой"		

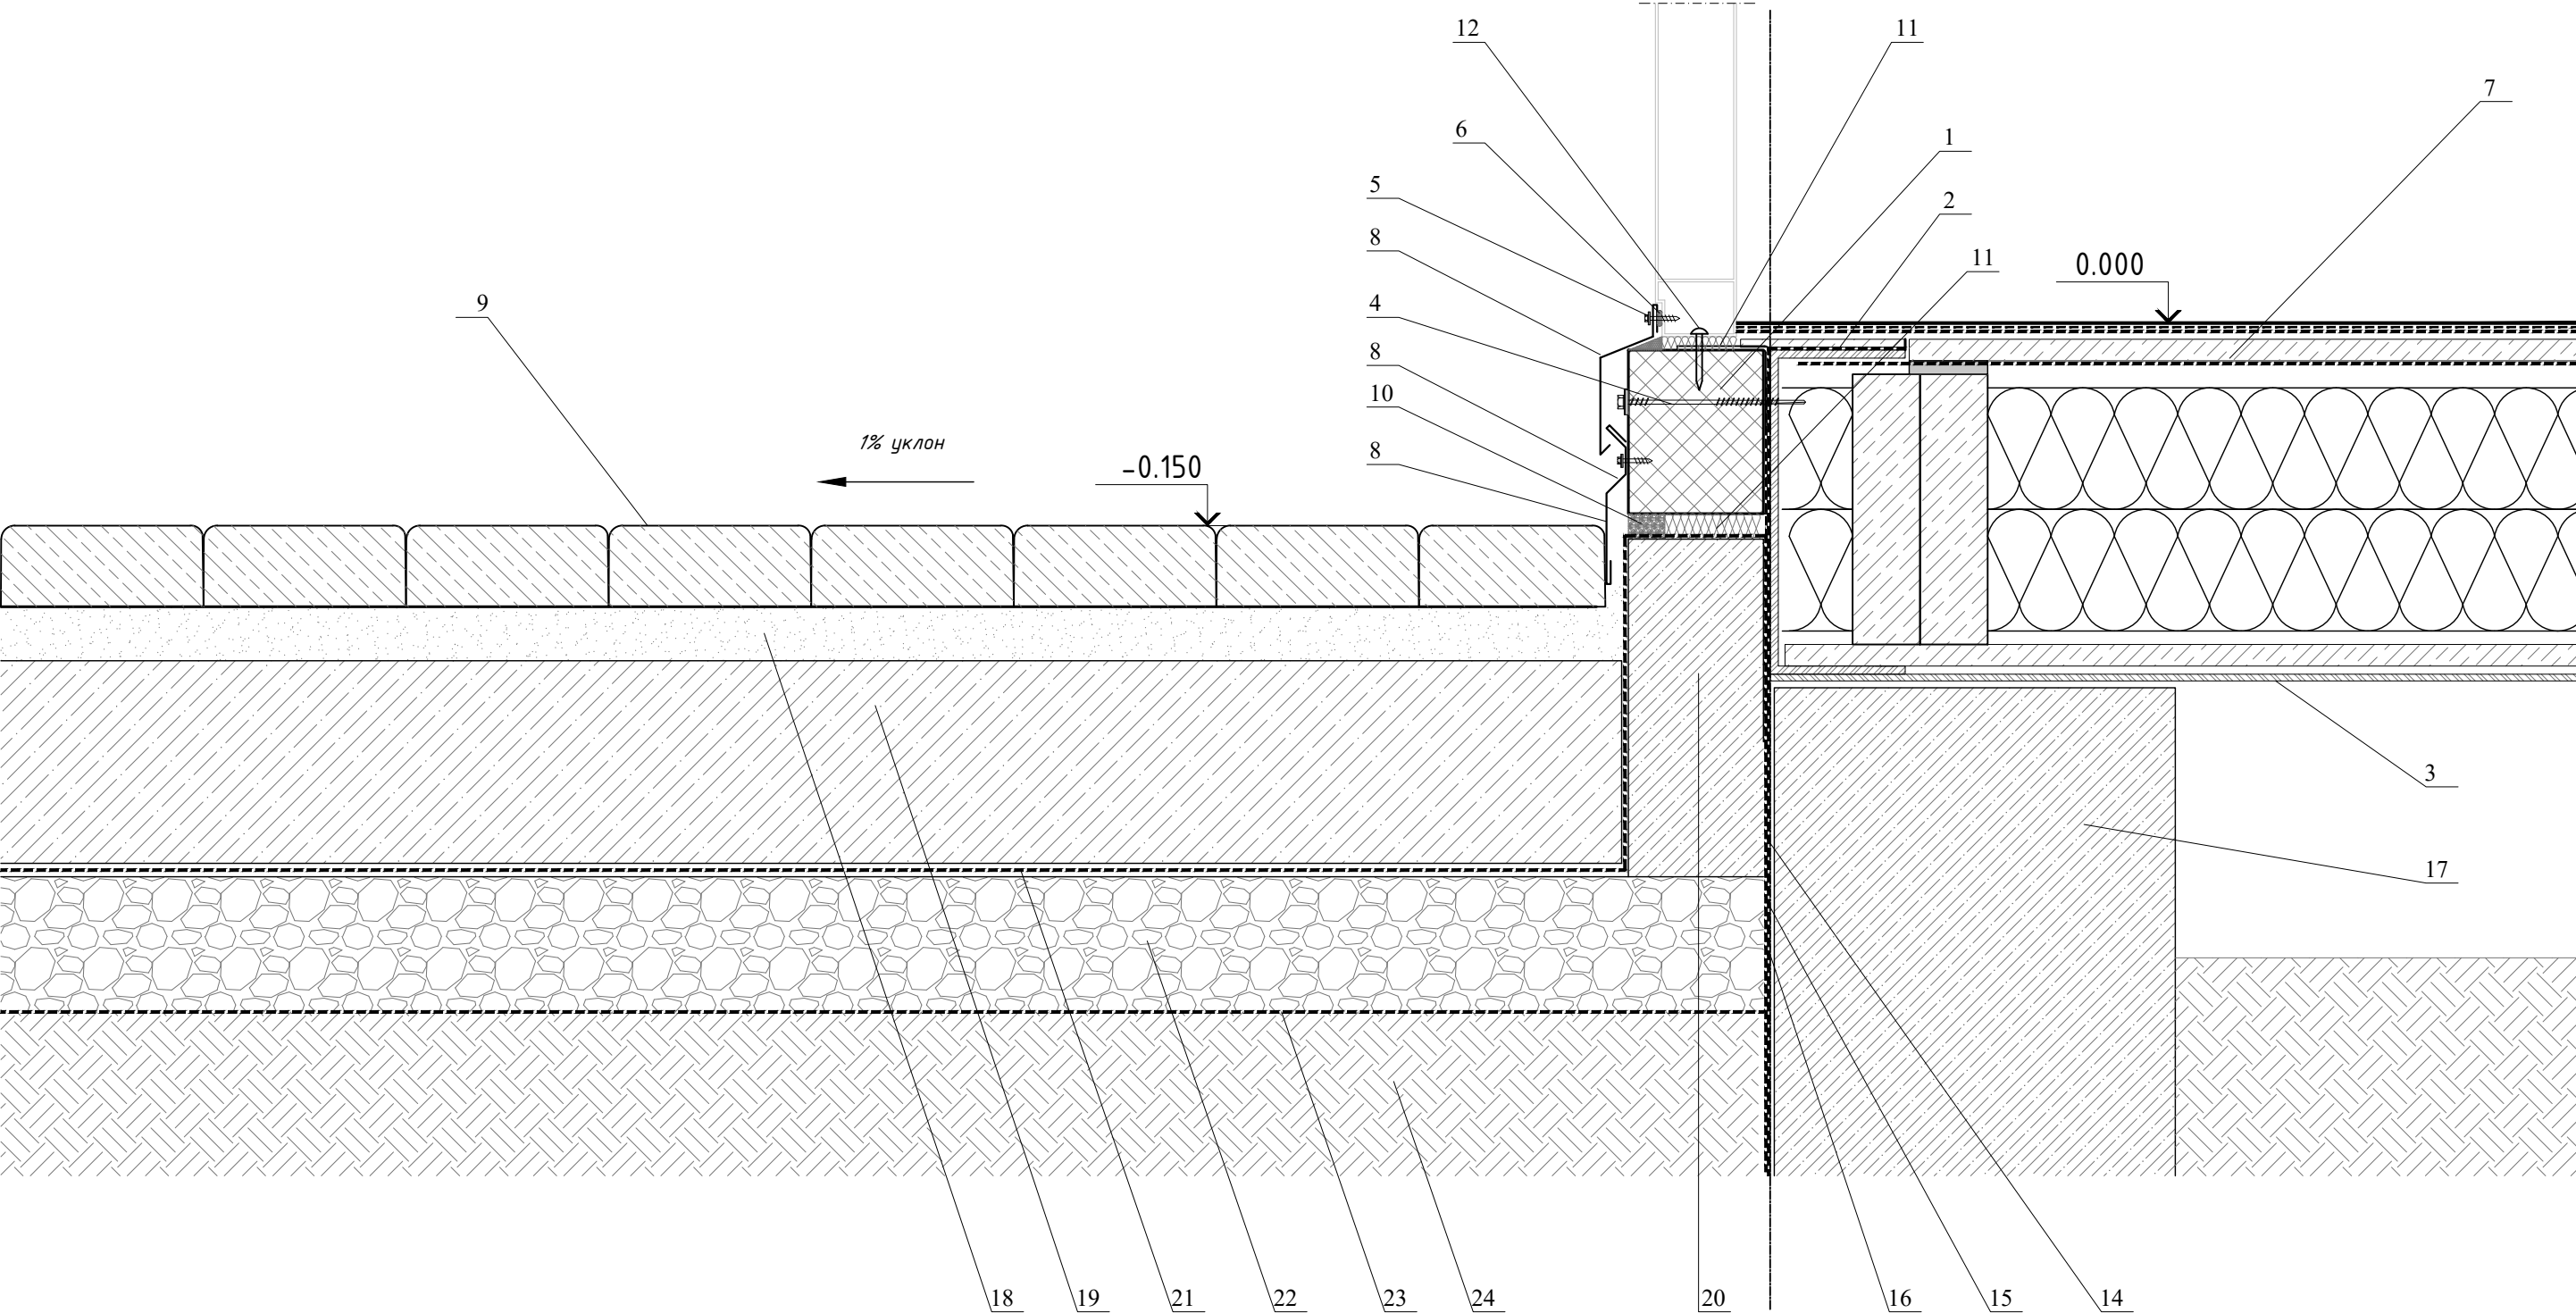

Взам. инв. №	
Подпись и дата	
Инв. № подл.	

1. Стеновая сэндвич-панель

2. Швеллер 25 см. раздел КР

3. Проф. лист см. раздел КР

4. Самосверлящий шуруп

5. Самосверлящий шуруп (или заклепка)

6. Герметик для наружных работ

7. см. экспликация полов

8. Фасонный Элемент

9. Плиты бетонные тротуарные по ГОСТ 17608-2017 60мм

10. Водонепроницаемая полиуретановая прокладка

11. Утеплитель (минвата или монтажная пена)

12. Дюбель + шуруп

13. Битумный герметик
14. Геотекстиль

15. Гидроизоляция из ПВХ-мембраны

16. Праймер битумный

17. Ленточный фундамент см. раздел КР

18. Выравнивающий слой (сухая пескоцементная смесь М75) 4мм

19. Бетон В15 F150 армированный сеткой 4С 5Б500-150/5Б500-150 по ГОСТ 23279-2012 150мм

20. см. раздел КЖ - конструкции железобетонные


21. Полиэтиленовая пленка 200 мкм Геотекс или аналог

22. Щебеночно-песчанная смесь С-5 фр.0-40 на основе щебня М600 по ГОСТ 25607-2009 100мм

23. Геотекстиль Дорнит 300

24. Уплотненный местный грунт (Кулл - 0,95)

						07-04/26-AP				
						Капитальный ремонт производственно-бытового комплекса лит. В по адресу: Республика Крым, г. Ялта, пгт. Кореиз, Мисхорский спуск, 5				
Изм.	Кол.уч	Лист	№ док.	Подп.	Дата					
Разработал	Корсак				06.26			Стадия	Лист	Листов
Проверил	Меновщиков				06.26			Р	35	
Н.контр.	Меновщиков				06.26					
ГИП	Чесноков				06.26					
						Фрагмент сечения		ООО "Инвестпроектстрой"		

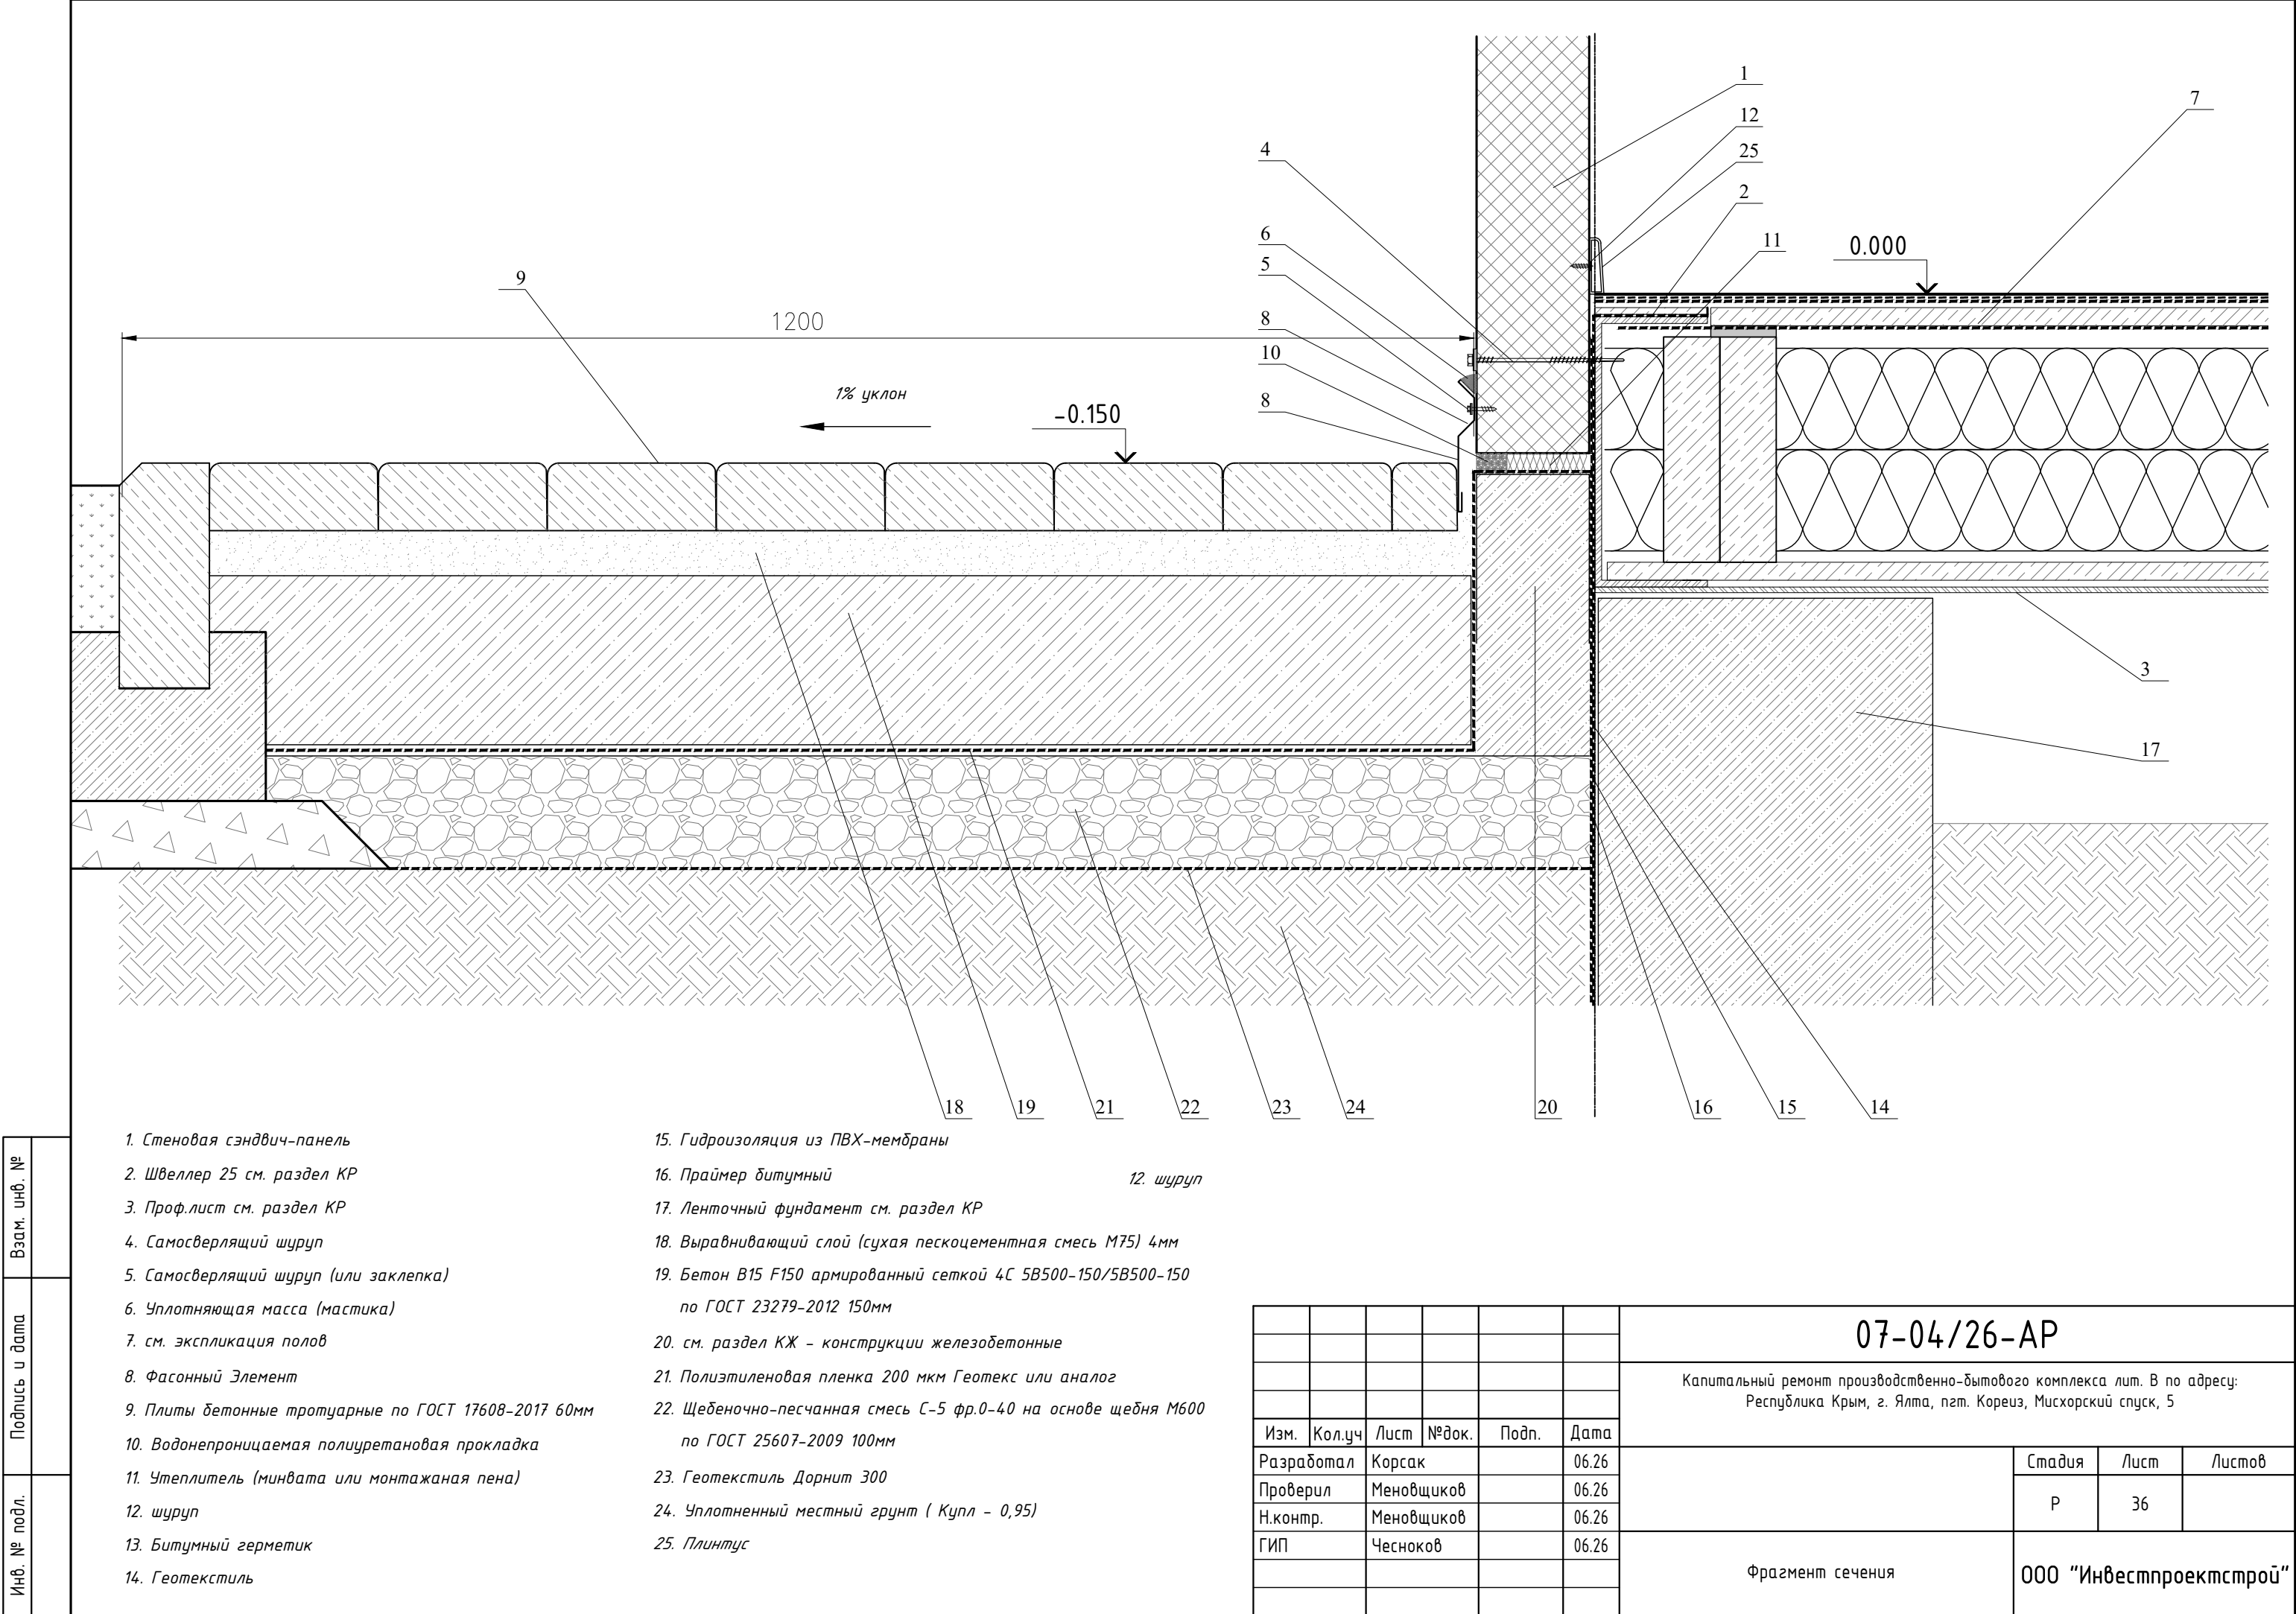

Взам. инв. №	
Подпись и дата	
Инв. № подл.	

1. Стеновая сэндвич-панель

2. Швеллер 25 см. раздел КР

3. Проф. лист см. раздел КР

4. Самосверлящий шуруп

5. Самосверлящий шуруп (или заклепка)

6. Уплотняющая масса (мастика)

7. см. экспликация полов

8. Фасонный Элемент

9. Плиты бетонные тротуарные по ГОСТ 17608-2017 60мм

10. Водонепроницаемая полиуретановая прокладка

11. Утеплитель (минвата или монтажная пена)

12. шуруп

13. Битумный герметик

14. Геотекстиль
15. Гидроизоляция из ПВХ-мембраны

16. Праймер битумный

17. Ленточный фундамент см. раздел КР

18. Выравнивающий слой (сухая пескоцементная смесь М75) 4мм

19. Бетон В15 F150 армированный сеткой 4С 5В500-150/5В500-150 по ГОСТ 23279-2012 150мм

20. см. раздел КЖ – конструкции железобетонные

21. Полиэтиленовая пленка 200 мкм Геотекс или аналог

22. Щебеночно-песчанная смесь С-5 фр.0-40 на основе щебня М600 по ГОСТ 25607-2009 100мм

23. Геотекстиль Дорнит 300




24. Уплотненный местный грунт (Кулл - 0,95)

25. Плинтус



						07-04/26-AP			
						Капитальный ремонт производственно-бытового комплекса лит. В по адресу: Республика Крым, г. Ялта, пгт. Кореуз, Мисхорский спуск, 5			
Изм.	Кол.уч	Лист	№ док.	Подп.	Дата		Стадия	Лист	Листов
Разработал	Корсак				06.26		Р	36	
Проверил	Меновщиков				06.26				
Н.контр.	Меновщиков				06.26				
ГИП	Чесноков				06.26	Фрагмент сечения	ООО "Инвестпроектстрой"		

1 Узел
М : 1/5


1. Стеновая сэндвич панель.
2. Самосверлящий шуруп EPDM шайбой, тип 1
3. Самосверлящий шуруп EPDM шайбой, тип 2
4. Уплотнительная лента
5. Стальной каркас
6. Болты крепления
7. Герметик для наружных работ
8. Фасонный элемент фэ-В7
9. Фасонный элемент фэ-В8
10. Фасонный элемент фэ-1
11. Конструкция распашных ворот
12. Стальной элемент ворот
13. Фасонный элемент фэ-В9
14. Самонарезающий винт с пруссшайбой

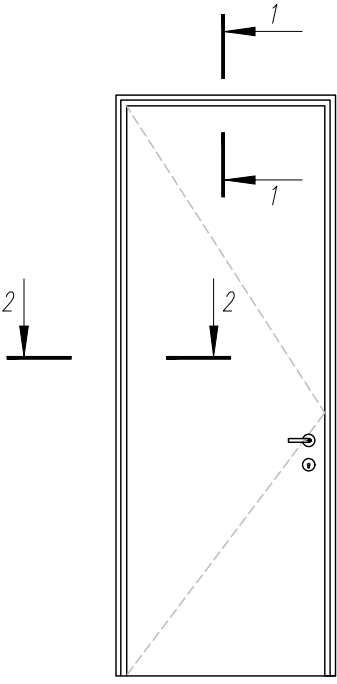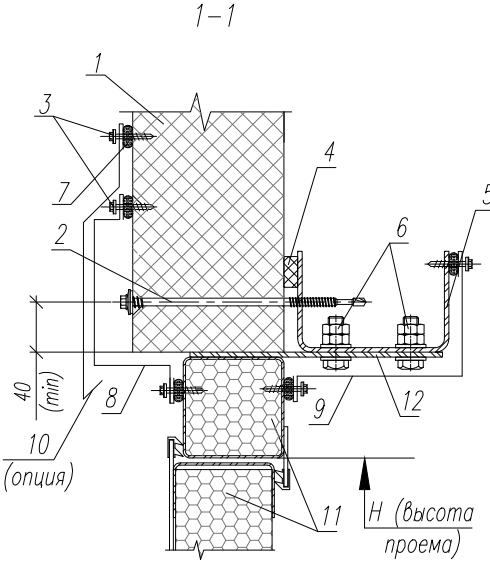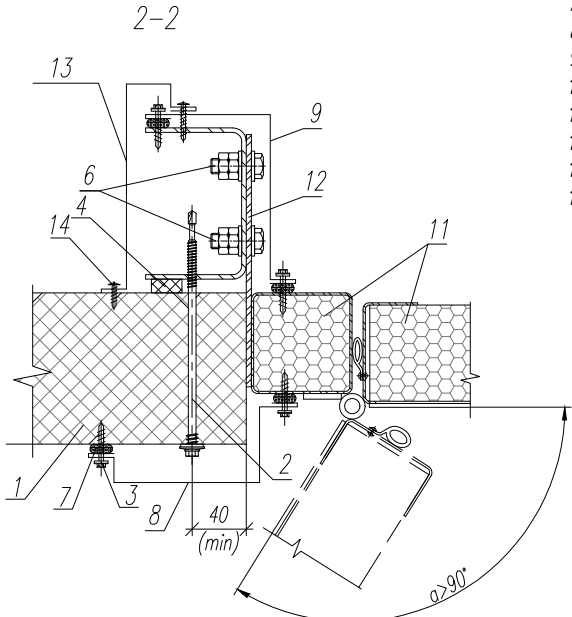

2 Узел
М : 1/5

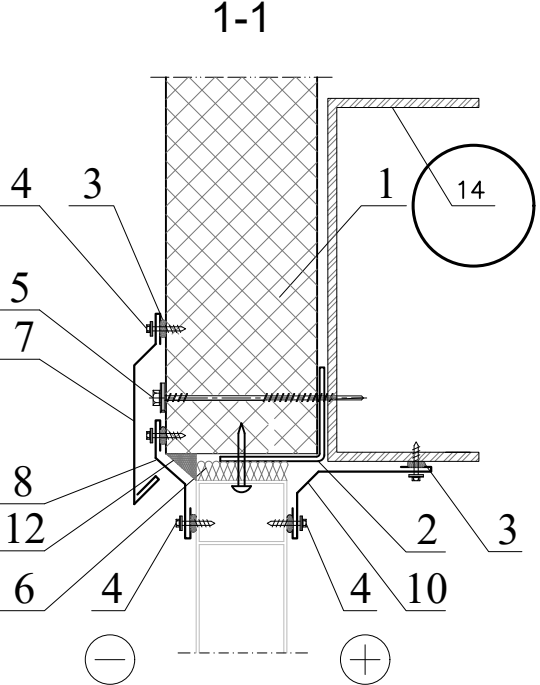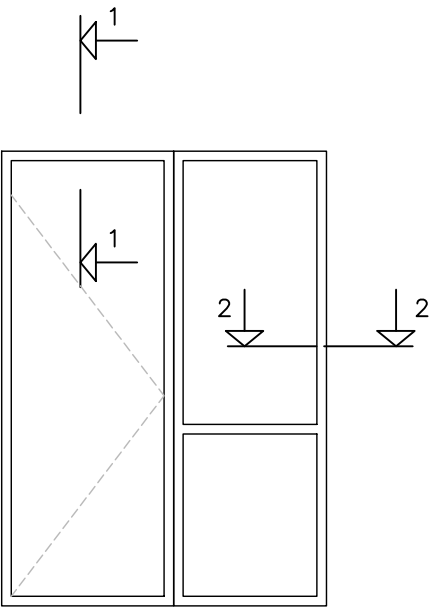


1. Стеновая сэндвич-панель
2. Элемент крепления оконного блока (по проекту)
3. Герметик для наружных работ
4. Самосверлящий шуруп (или заклепка)
5. Самосверлящий шуруп
6. Утеплитель (минвата или монтажная пена)
7. Фасонный Элемент ФЭ-01*
8. Фасонный Элемент ФЭ-02*
9. Фасонный Элемент ФЭ-03*
10. Фасонный Элемент ФЭ-04*
11. Фасонный Элемент ФЭ-05*
12. Уплотняющая масса (мастика)
13. Стеновой ригель (согласно проекту)
14. Швеллер 25 (согласно проекту)

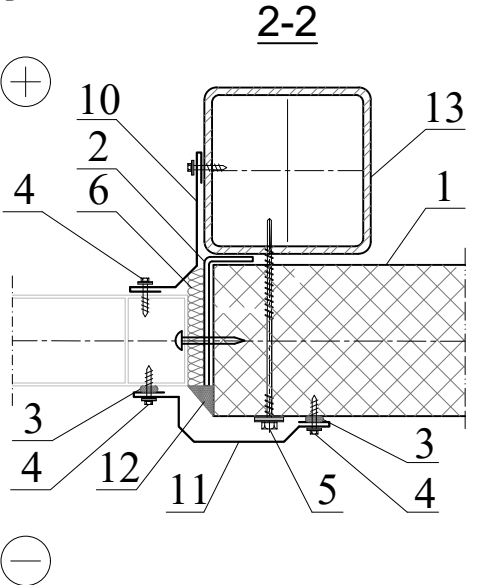

Взам. инв. №	
Подпись и дата	
Инв. № подл.	


						07-04/26-AP			
						Капитальный ремонт производственно-бытового комплекса лит. В по адресу: Республика Крым, г. Ялта, пгт. Корез, Мисхорский спуск, 5			
Изм.	Кол.уч	Лист	№ док.	Подп.	Дата				
Разработал	Корсак				06.26		Стадия	Лист	Листов
Проверил	Меновщиков				06.26		Р	37	
Н.контр.	Меновщиков				06.26				
ГИП	Чесноков				06.26				
						Узлы	ООО "Инвестпроектстрой"		

1 Узел
М : 1/5

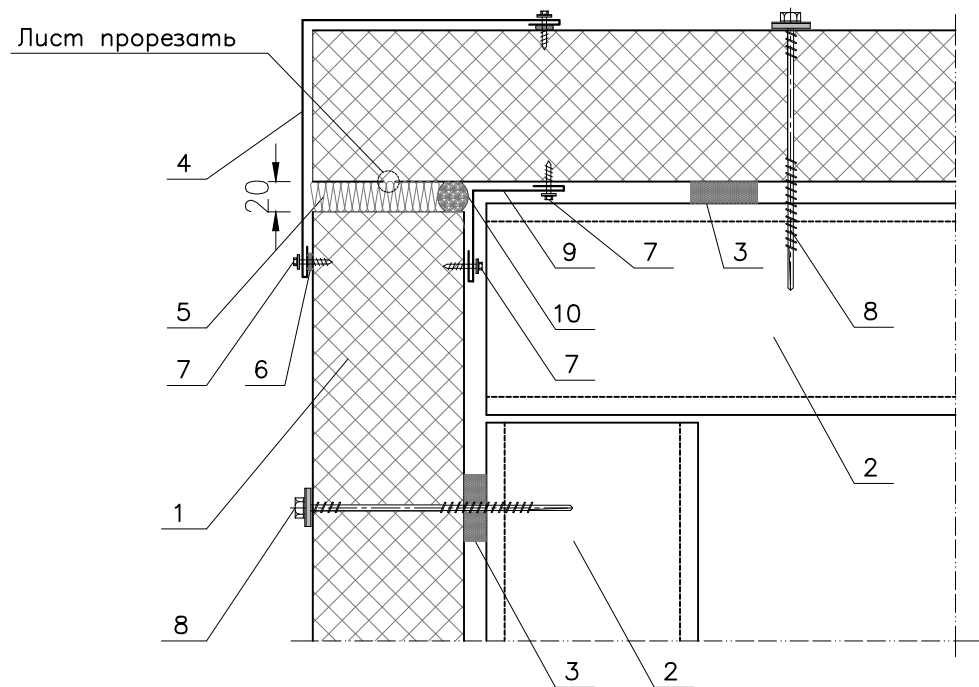


1. Стеновая сэндвич-панель
2. Стеновой ригель (показан условно)
3. Уплотнительная лента
4. Фасонный Элемент ФЭ-У2*
5. Утеплитель (минеральная вата или монтажная пена)
6. Герметик силиконовый
7. Самосверлящий шуруп (или заклепка)
8. Самосверлящий шуруп
9. Фасонный Элемент ФЭ-У3*
10. Уплотняющая масса (мастика)


2 Узел
М : 1/10

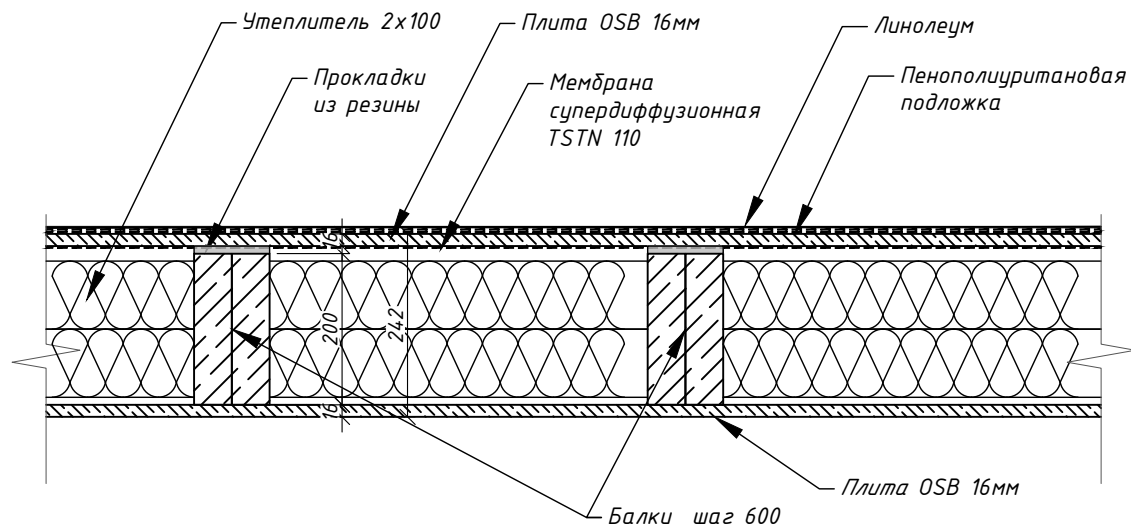

3 Узел
М : 1/5

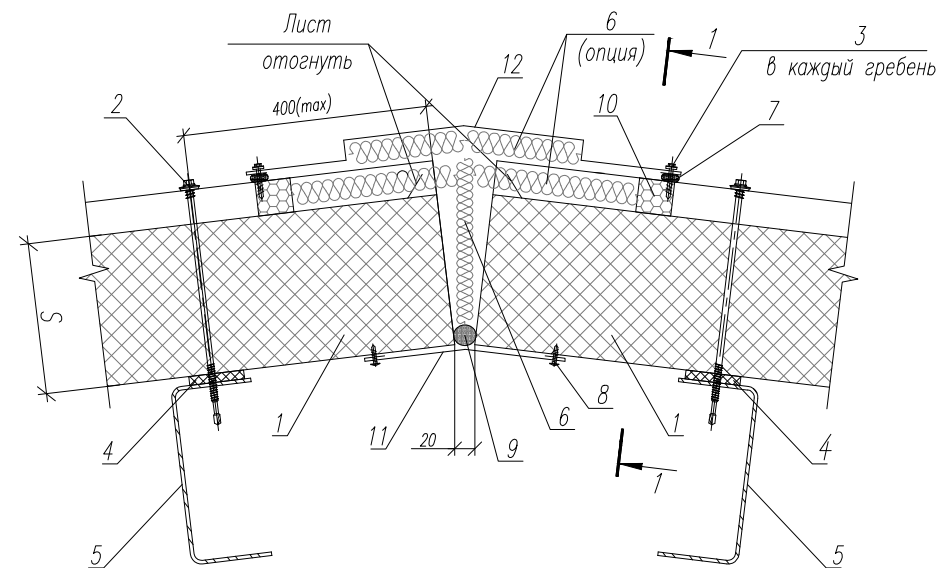

1. Кровельная сэндвич панель.
2. Самосверлящий шуруп EPDM шайбой, тип 1
3. Самосверлящий шуруп EPDM шайбой, тип 2
4. Уплотнительная лента
5. Стальной каркас
6. Минеральная вата **
7. Герметик для наружных работ
8. Самосверлящий шуруп с пруссшайдой
9. Уплотнительная лента тип n
10. Пароизоляционная масса (мастика, герметик)
11. Фасонный элемент фэ-нк21
12. Фасонный элемент фэ-нк2 0

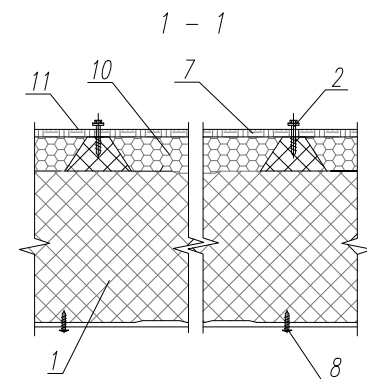

** Для панелей с ППС вместо минеральной ваты использовать монтажную пену


**** Температурный зазор между сэндвич панели рекомендуется принимать в зависимости от группы цветности облицовок, толщины сердечника и пролета сэндвич панели. особое внимание обратить при многопролетной схеме работы сэндвич панели.

07-04/26-AP

Капитальный ремонт производственно-бытового комплекса лит. В по адресу:
Республика Крым, г. Ялта, пгт. Корсуз, Мисхорский спуск, 5


Изм.	Кол.уч	Лист	№ док.	Подп.	Дата			
Разработал	Корсак				06.26	Узлы	Стадия	Лист
Проверил	Меновщиков				06.26		Р	38
Н.контр.	Меновщиков				06.26			
ГИП	Чесноков				06.26			
						ООО "Инвестпроектстрой"		

1 Узел
М : 1/5

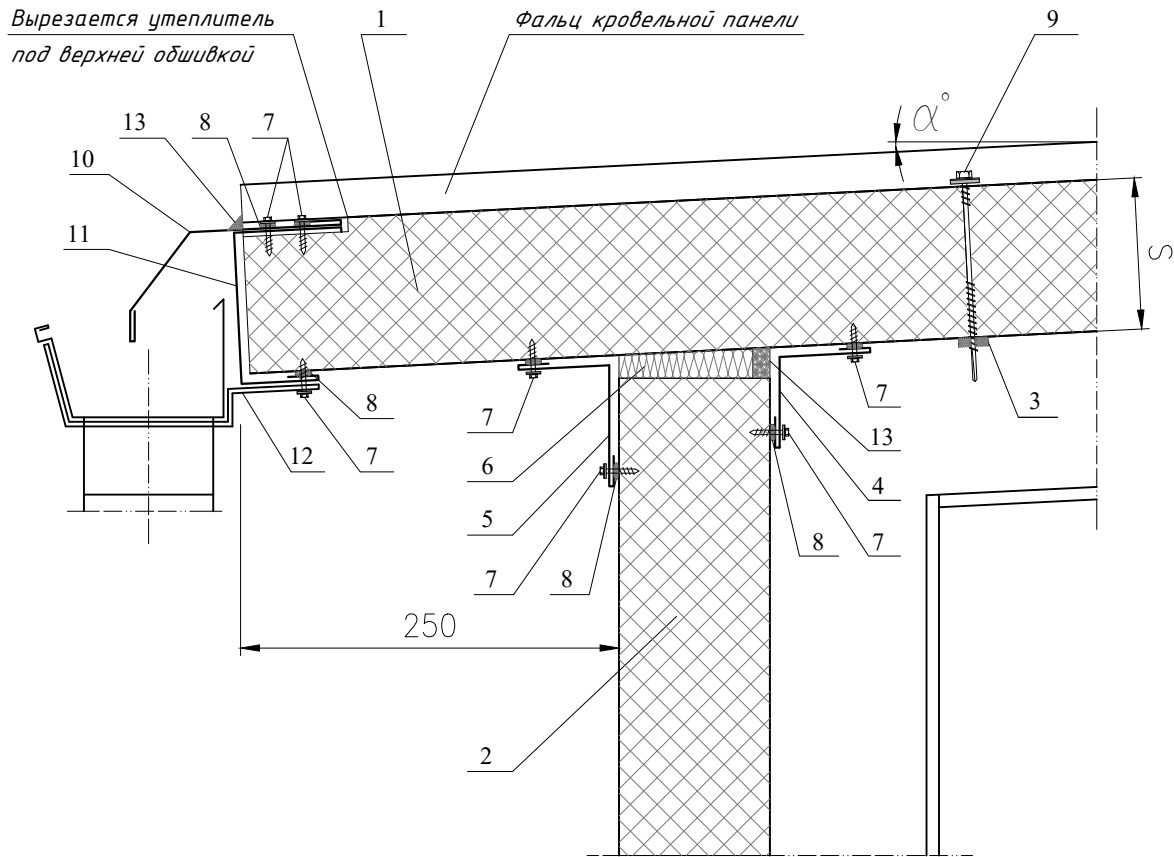

1. Кровельная сэндвич-панель
2. Стеновая сэндвич-панель
3. Уплотнительная лента
4. Фасонный Элемент ФЭ-К1*
5. Фасонный Элемент ФЭ-К5*
6. Утеплитель (минвата или монтажная пена)
7. Самосверлящий шуруп (или заклепка)
8. Герметик для наружных работ
9. Самосверлящий шуруп
10. Фасонный Элемент ФЭ-К7*
11. Фасонный Элемент ФЭ-К8*
12. Держатель подвешного желоба
13. Уплотняющая масса (мастика)

2 Узел
М : 1/5

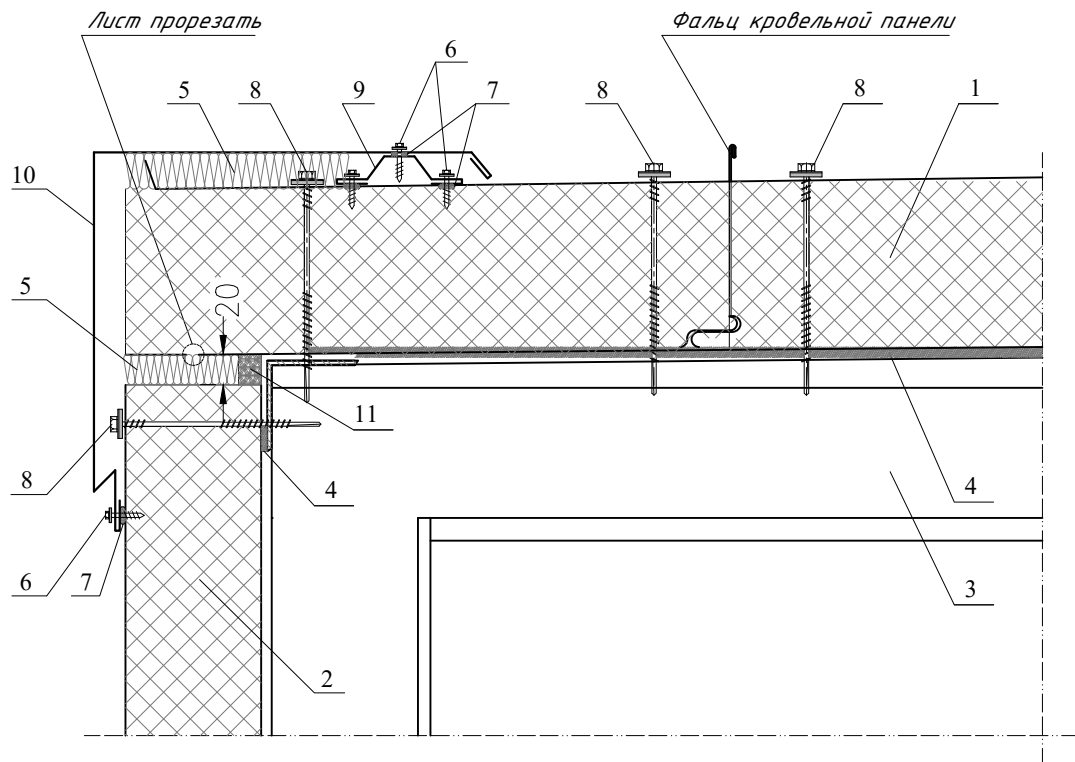


1. Кровельная сэндвич-панель
2. Стеновая сэндвич-панель
3. Кровельный прогон (показан условно)
4. Уплотнительная лента
5. Утеплитель (минвата или монтажная пена)
6. Самосверлящий шуруп (или заклепка)
7. Герметик для наружных работ
8. Самосверлящий шуруп
9. Фасонный Элемент ФЭ-К2*
10. Фасонный Элемент ФЭ-К10 *
11. Уплотняющая масса (мастика)

Взам. инв. №	
Подпись и дата	
Инв. № подл.	


						07-04/26-AP			
						Капитальный ремонт производственно-бытового комплекса лит. В по адресу: Республика Крым, г. Ялта, пгт. Корез, Мисхорский спуск, 5			
Изм.	Кол.уч	Лист	№док.	Подп.	Дата				
Разработал	Корсак				06.26		Стадия	Лист	Листов
Проверил	Меновщиков				06.26		Р	39	
Н.контр.	Меновщиков				06.26				
ГИП	Чесноков				06.26	Узлы	ООО "Инвестпроектстрой"		

Узел
М : 1/5

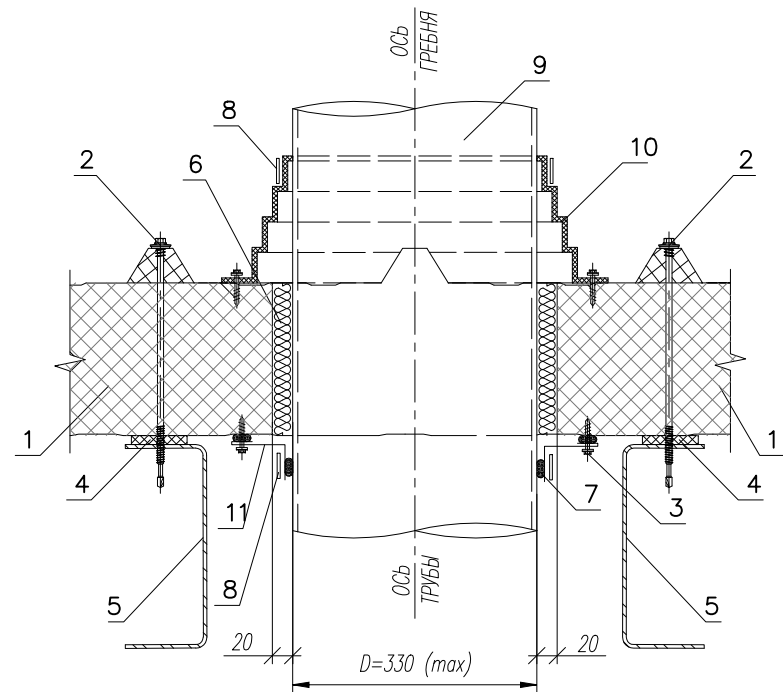


1. Кровельная сэндвич панель.
2. Самосверлящий шуруп EPDM шайбой, тип 1
3. Самосверлящий шуруп EPDM шайбой, тип 2
4. Уплотнительная лента
5. Стальной каркас
6. Минеральная вата
7. Герметик для наружных работ
8. Стальной хомут
9. Холодная труба
10. Универсальная манжета для проходки труб
11. Фасонный элемент изготавливается индивидуально

Узел
М : 1/5

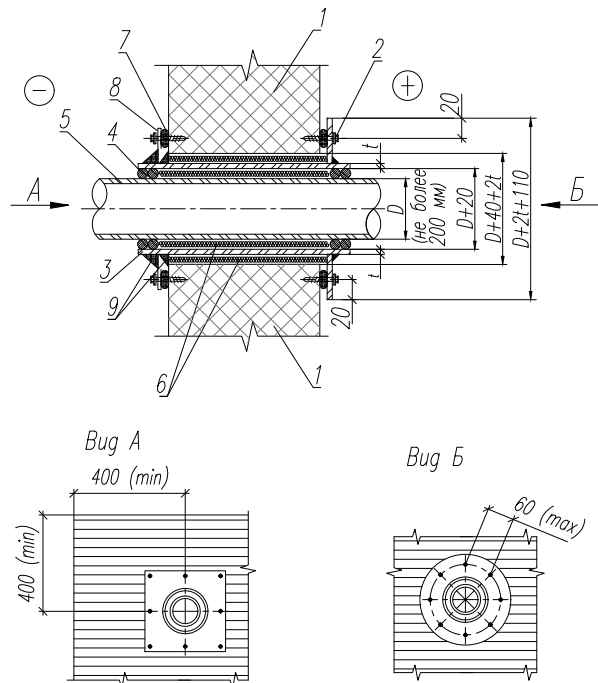

1. Стеновая сэндвич панель.
2. Самосверлящий шуруп EPDM шайбой, тип 2
3. Стальная гильза с фланцем
4. Асбестовый шнур
5. Водогазопроводная труба
6. Минеральная вата **
7. Герметик для наружных работ
8. Фасонный элемент
9. Уплотняющая масса (герметик) мастика

Узел
М : 1/5

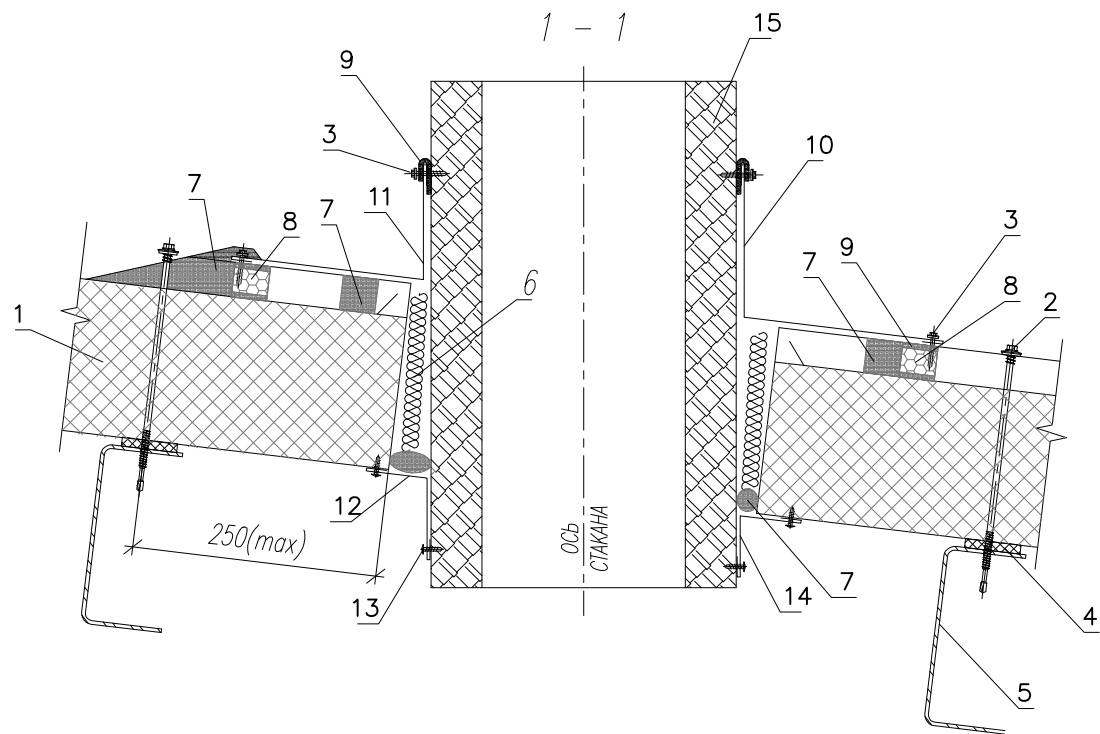

1. Кровельная сэндвич панель.
2. Самосверлящий шуруп EPDM шайбой, тип 1
3. Самосверлящий шуруп EPDM шайбой, тип 2
4. Уплотнительная лента
5. Стальной каркас
6. Минеральная вата
7. Пароизоляционная лента
8. Уплотнительная лента
9. Герметизирующая лента
10. Фасонный элемент изготавливается индивидуально
11. Фасонный элемент изготавливается индивидуально
12. Фасонный элемент ФЭ-НК2
13. Самосверлящий шуруп с прессшайбой (шаг 100мм)
14. Фасонный элемент ФЭ-НК6
15. Стакан типа "СТАМ"

Взам. инв. №	
Подпись и дата	
Инв. № подл.	

При диаметре трубы более 200мм и расположении отверстия не в габаритах (вид А) панель необходимо укрепить дополнительными стеновыми прогонами.
** Для панелей с ППС вместо минеральной ваты использовать монтажную пену

						07-04/26-AP		
						Капитальный ремонт производственно-бытового комплекса лит. В по адресу: Республика Крым, г. Ялта, пгт. Корез, Мисхорский спуск, 5		
Изм.	Кол.уч	Лист	№док.	Подп.	Дата	Узлы	Стадия	Лист
Разработал	Корсак				06.26		Р	40
Проверил	Меновщиков				06.26			
Н.контр.	Меновщиков				06.26			
ГИП	Чесноков				06.26	Узлы	ООО "Инвестпроектстрой"	

Взам. инв. №	
Подпись и дата	
Инв. № подл.	

Ведомость внутренней отделки помещений

Первый этаж								
№ п/п	Наименование	Стены		Полы		Потолки		Периметр
		Стены или перегородки	Площадь м²	Пол	Площадь м²	Потолок	Площадь м²	
13-01	Прачечной	Влагостойкий ГКЛ	19,71	Керамическая плитка повышенной прочности	4.42			9m
13-02	КУХНЯ	Влагостойкий ГКЛ	21.7	Керамическая плитка повышенной прочности	6.79	Плума Armstrong	6.79	10.5m
13-03	ВВОД ВОДЫ И ТЕПЛА	Влагостойкий ГКЛ	12,8	Керамическая плитка повышенной прочности	5.61			9.7m
13-04	КОМНАТА	Ламинированный ГКЛ 12мм	33,85	Ламинат	13.1	Плума Armstrong	13.1	15m
13-05	САМУЗЕЛ	Влагостойкий ГКЛ	19,4	Керамическая плитка повышенной прочности	3.29	Влагостойкие потолки армстронг-Ceramaguard Fine Fissured	3.29	8m
		Настенная плитка	19,4					
13-06	КОМНАТА	Ламинированный ГКЛ 12мм	33,85	Ламинат	13.1	Плума Armstrong	13.1	15m
13-07	САМУЗЕЛ	Влагостойкий ГКЛ	19,4	Керамическая плитка повышенной прочности	3.29	Влагостойкие потолки армстронг-Ceramaguard Fine Fissured	3.29	8m
		Настенная плитка	19,4					
13-08	КОМНАТА	Ламинированный ГКЛ 12мм	33,85	Ламинат	13.1	Плума Armstrong	13.1	15m
13-09	САМУЗЕЛ	Влагостойкий ГКЛ	19,4	Керамическая плитка повышенной прочности	3.29	Влагостойкие потолки армстронг-Ceramaguard Fine Fissured	3.29	8m
		Настенная плитка	19,4					
13-10	КОМНАТА	Ламинированный ГКЛ 12мм	33,85	Ламинат	13.32	Плума Armstrong	13.32	15.1m
13-11	САМУЗЕЛ	Влагостойкий ГКЛ	19,4	Керамическая плитка повышенной прочности	3.29	Влагостойкие потолки армстронг-Ceramaguard Fine Fissured	3.29	8m
		Настенная плитка	19,4					
13-12	КОМНАТА	Ламинированный ГКЛ 12мм	33,85	Ламинат	13.32	Плума Armstrong	13.32	15.1m
13-13	САМУЗЕЛ	Влагостойкий ГКЛ	19,4	Керамическая плитка повышенной прочности	3.29	Влагостойкие потолки армстронг-Ceramaguard Fine Fissured	3.29	8m
		Настенная плитка	19,4					

						07-04/26-AP			
						Капитальный ремонт производственно-бытового комплекса лит. В по адресу: Республика Крым, г. Ялта, пгт. Корез, Мисхорский спуск, 5			
Изм.	Кол.уч	Лист	№док.	Подп.	Дата		Стадия	Лист	Листов
Разработал		Корсак			06.26				
Проверил		Меновщиков			06.26		Р	41	
Н.контр.		Меновщиков			06.26				
ГИП		Чесноков			06.26				
						Ведомость внутренней отделки помещений - Первый этаж (начало)	ООО "Инвестпроектстрой"		

Инд. № подл.	
Подпись и дата	
Взам. инб. №	

Ведомость внутренней отделки помещений

Первый этаж								
№ п/п	Наименование	Стены		Полы		Потолки		Периметр
		Стены или перегородки	Площадь м²	Пол	Площадь м²	Потолок	Площадь м²	
13-14	КОМНАТА	Ламинированный ГКЛ 12мм	33,85	Ламинат	13.1	Плума Armstrong	13.1	15m
13-15	САМУЗЕЛ	Влагостойкий ГКЛ	19,4	Керамическая плитка повышенной прочности	3.29	Влагостойкие потолки армстронг-Ceramaguard Fine Fissured	3.29	8m
		Настенная плитка	19,4					
13-16	КОМНАТА	Ламинированный ГКЛ 12мм	33,85	Ламинат	13.1	Плума Armstrong	13.1	15m
13-17	САМУЗЕЛ	Влагостойкий ГКЛ	19,4	Керамическая плитка повышенной прочности	3.29	Влагостойкие потолки армстронг-Ceramaguard Fine Fissured	3.29	8m
		Настенная плитка	19,4					
13-18	КОМНАТА	Ламинированный ГКЛ 12мм	33,85	Ламинат	13.1	Плума Armstrong	13.1	15m
13-19	САМУЗЕЛ	Влагостойкий ГКЛ	19,4	Керамическая плитка повышенной прочности	3.29	Влагостойкие потолки армстронг-Ceramaguard Fine Fissured	3.29	8m
		Настенная плитка	19,4					
13-20	КОМНАТА	Ламинированный ГКЛ 12мм	33,85	Ламинат	13.32	Плума Armstrong	13.32	15.1m
13-21	САМУЗЕЛ	Влагостойкий ГКЛ	19,4	Керамическая плитка повышенной прочности	3.29	Влагостойкие потолки армстронг-Ceramaguard Fine Fissured	3.29	8m
		Настенная плитка	19,4					

						07-04/26-AP						
						Капитальный ремонт производственно-бытового комплекса лит. В по адресу: Республика Крым, г. Ялта, пгт. Кореиз, Мисхорский спуск, 5						
Изм.	Кол.уч	Лист	№док.	Подп.	Дата							
Разработал	Корсак				06.26							
Проверил	Меновщиков				06.26	Ведомость внутренней отделки помещений - Первый этаж (окончание)	Р	42				
Н.контр.	Меновщиков				06.26							
ГИП	Чесноков				06.26							
						000 "Инвестпроектстрой"						

Взам. инв. №	
Подпись и дата	
Инв. № подл.	

Ведомость внутренней отделки помещений

Второй этаж								
№ п/п	Наименование	Стены		Полы		Потолки		Периметр
		Стены или перегородки	Площадь м²	Пол	Площадь м²	Потолок	Площадь м²	
23-01	КОМНАТА	Ламинированный ГКЛ 12мм	38,93	Ламинат	17.25	Плума Armstrong	17.25	17.8m
23-02	КОМНАТА	Ламинированный ГКЛ 12мм	28,02	Ламинат	11.8	Плума Armstrong	11.8	14.1m
23-03	САМУЗЕЛ	Влагостойкий ГКЛ	20,86	Керамическая плитка повышенной прочности	4.48	Влагостойкие потолки армстронг-Cerama guard Fine Fissured	4.48	8.9m
		Настенная плитка	20,86					
23-04	КОМНАТА	Ламинированный ГКЛ 12мм	38,93	Ламинат	16.97	Плума Armstrong	16.97	17.7m
23-05	КОМНАТА	Ламинированный ГКЛ 12мм	28,02	Ламинат	11.8	Плума Armstrong	11.8	14.1m
23-06	САМУЗЕЛ	Влагостойкий ГКЛ	20,86	Керамическая плитка повышенной прочности	4.48	Влагостойкие потолки армстронг-Cerama guard Fine Fissured	4.48	8.9m
		Настенная плитка	20,86					
23-07	КОМНАТА	Ламинированный ГКЛ 12мм	33,85	Ламинат	13.32	Плума Armstrong	13.32	15.1m
23-08	САМУЗЕЛ	Влагостойкий ГКЛ	19,4	Керамическая плитка повышенной прочности	3.29	Влагостойкие потолки армстронг-Cerama guard Fine Fissured	3.29	8m
		Настенная плитка	19,4					
23-09	КОМНАТА	Ламинированный ГКЛ 12мм	33,85	Ламинат	13.32	Плума Armstrong	13.32	15.1m
23-10	САМУЗЕЛ	Влагостойкий ГКЛ	19,4	Керамическая плитка повышенной прочности	3.29	Влагостойкие потолки армстронг-Cerama guard Fine Fissured	3.29	8m
		Настенная плитка	19,4					
23-11	КОМНАТА	Ламинированный ГКЛ 12мм	33,85	Ламинат	13.1	Плума Armstrong	13.1	15m
23-12	САМУЗЕЛ	Влагостойкий ГКЛ	19,4	Керамическая плитка повышенной прочности	3.29	Влагостойкие потолки армстронг-Cerama guard Fine Fissured	3.29	8m
		Настенная плитка	19,4					
23-13	КОМНАТА	Ламинированный ГКЛ 12мм	33,85	Ламинат	13.1	Плума Armstrong	13.1	15m

						07-04/26-AP			
						Капитальный ремонт производственно-бытового комплекса лит. В по адресу: Республика Крым, г. Ялта, пгт. Корез, Мисхорский спуск, 5			
Изм.	Кол.уч	Лист	№док.	Подп.	Дата				
Разработал	Корсак				06.26				
Проверил	Меновщиков				06.26				
Н.контр.	Меновщиков				06.26	Р	43		
ГИП	Чесноков				06.26	Ведомость внутренней отделки помещений - Второй этаж (начало)	ООО "Инвестпроектстрой"		

Инв. № подл.	
Подпись и дата	
Взам. инв. №	

Ведомость внутренней отделки помещений

Второй этаж								
№ п/п	Наименование	Стены		Полы		Потолки		Периметр
		Стены или перегородки	Площадь м²	Пол	Площадь м²	Потолок	Площадь м²	
23-14	САНУЗЕЛ	Влагостойкий ГКЛ	19,4	Керамическая плитка повышенной прочности	3.29	Влагостойкие потолки армстронг-Сегата guard Fine Fissured	3.29	8m
		Настенная плитка	19,4					
23-15	КОМНАТА	Ламинированный ГКЛ 12мм	33,85	Ламинат	13.1	Плита Armstrong	13.1	15m
23-16	САНУЗЕЛ	Влагостойкий ГКЛ	19,4	Керамическая плитка повышенной прочности	3.29	Влагостойкие потолки армстронг-Сегата guard Fine Fissured	3.29	8m
		Настенная плитка	19,4					
23-17	КОМНАТА	Ламинированный ГКЛ 12мм	33,85	Ламинат	13.32	Плита Armstrong	13.32	15.1m
23-18	САНУЗЕЛ	Влагостойкий ГКЛ	19,4	Керамическая плитка повышенной прочности	3.29	Влагостойкие потолки армстронг-Сегата guard Fine Fissured	3.29	8m
		Настенная плитка	19,4					

						07-04/26-AP					
						Капитальный ремонт производственно-бытового комплекса лит. В по адресу: Республика Крым, г. Ялта, пгт. Кореиз, Мисхорский спуск, 5					
Изм.	Кол.уч	Лист	№док.	Подп.	Дата		Стадия	Лист	Листов		
Разработал	Корсак				06.26		Р	44			
Проверил	Меновщиков				06.26						
Н.контр.	Меновщиков				06.26						
ГИП	Чесноков				06.26	Ведомость внутренней отделки помещений - Второй этаж (окончание)	ООО "Инвестпроектстрой"				